



РЕПУБЛИКА СРБИЈА
ГРАД НИШ
ГРАДСКА УПРАВА ЗА ГРАЂЕВИНАРСТВО
Број: 353-1832/2024-06
Ниш, 12.11.2024.година

Бранимир Ђурот
15.11.2024.

ЈАВНО ПРЕДУЗЕЋЕ ЗАВОД ЗА УРБАНИЗАМ НИШ		
Примљено: 15.11.2024		
Сектор	Број	Прилог
	2955/1	

ЈП ЗАВОД ЗА УРБАНИЗАМ НИШ

Ниш, улица 7. јули бр.6

Предмет: Достава предлога и сугестија евидентираних току израде Генералног урбанистичког плана Ниша

На основу члана 46. Закона о планирању и изградњи („Службени гласник Републике Србије“, бр.72/2009, 81/2009 - испр., 64/2010 - одлука УС, 24/2011, 121/2012, 42/2013 - одлука УС, 50/2013 - одлука УС, 98/2013 - одлука УС, 132/2014, 145/2014, 83/2018, 31/2019, 37/2019 - др.закон, 9/2020, 52/2021 и 62/2023) и члана 37. став 1. тачка 6. Статута града Ниша, ("Службени лист Града Ниша", бр. 88/2008, 143/2016 и 18/2019), Скупштина Града Ниша, на седници од 14.02.2024.године донела је Одлуку о изради Генералног урбанистичког плана Ниша.

Обзиром да је израда Генералног урбанистичког плана Ниша у току, у прилогу дописа прослеђујемо вам фотокопију предлога за измену Генералног урбанистичког плана Ниша поднетог од стране „Падринотранс Пешић“ д.о.о. Ниш ,број 353-1832/2024-06 од 08.11.2024.године.

Обрадила:
Марија Ђерговић, дипл.инж.арх.

M. Djergovic

Шеф одсека:
Невена Грубић, дипл.инж.арх.

N. Grubić



В.Д. НАЧЕЛНИКА
Марко Тирић, дипл.правник

M. Tirić

ЈАВНО ПРЕДУЗЕЋЕ ЗАВОД
ЗА УРБАНИЗАМ НИШ

Примљено: 14.11.2024		
Сектор	Број	Прилог
	2955/2	

Република Србија
ГРАД НИШ
ГРАДСКА УПРАВА ЗА
ГРАЂЕВИНАРСТВО

ПРИМЉЕНО 08 NOV 2024			
Одјел	Број	Сектор	Прилог
06	353-	1	1-200

1832

Град Ниш

ГРАДСКА УПРАВА ЗА ГРАЂЕВИНАРСТВО

Предмет : Предлог и сугестија за израду ГЕНЕРАЛНОГ УРБАНИСТИЧКОГ ПЛАНА НИША

Катастарска парцела број 2416 КО Габровац је у тренутно важећим Планом генералне регулације подручја Градске општине Палилула- четврта фаза југоисток .

На парцели је изграђен стамбени објект без одобрења за изградњу

У очекивању повољног решења ,

У Нишу 05.11.2024.

ПОДНОСИЛАЦ ЗАХТЕВА




“ПАДРИНОТРАНС ПЕШИЋ“ Д.О.О.Ниш

Ниш-Габровац, Улица Победе број 23

Тел.060 0599132

КАТАСТАРСКО - ТОПОГРАФСКИ ПЛАН

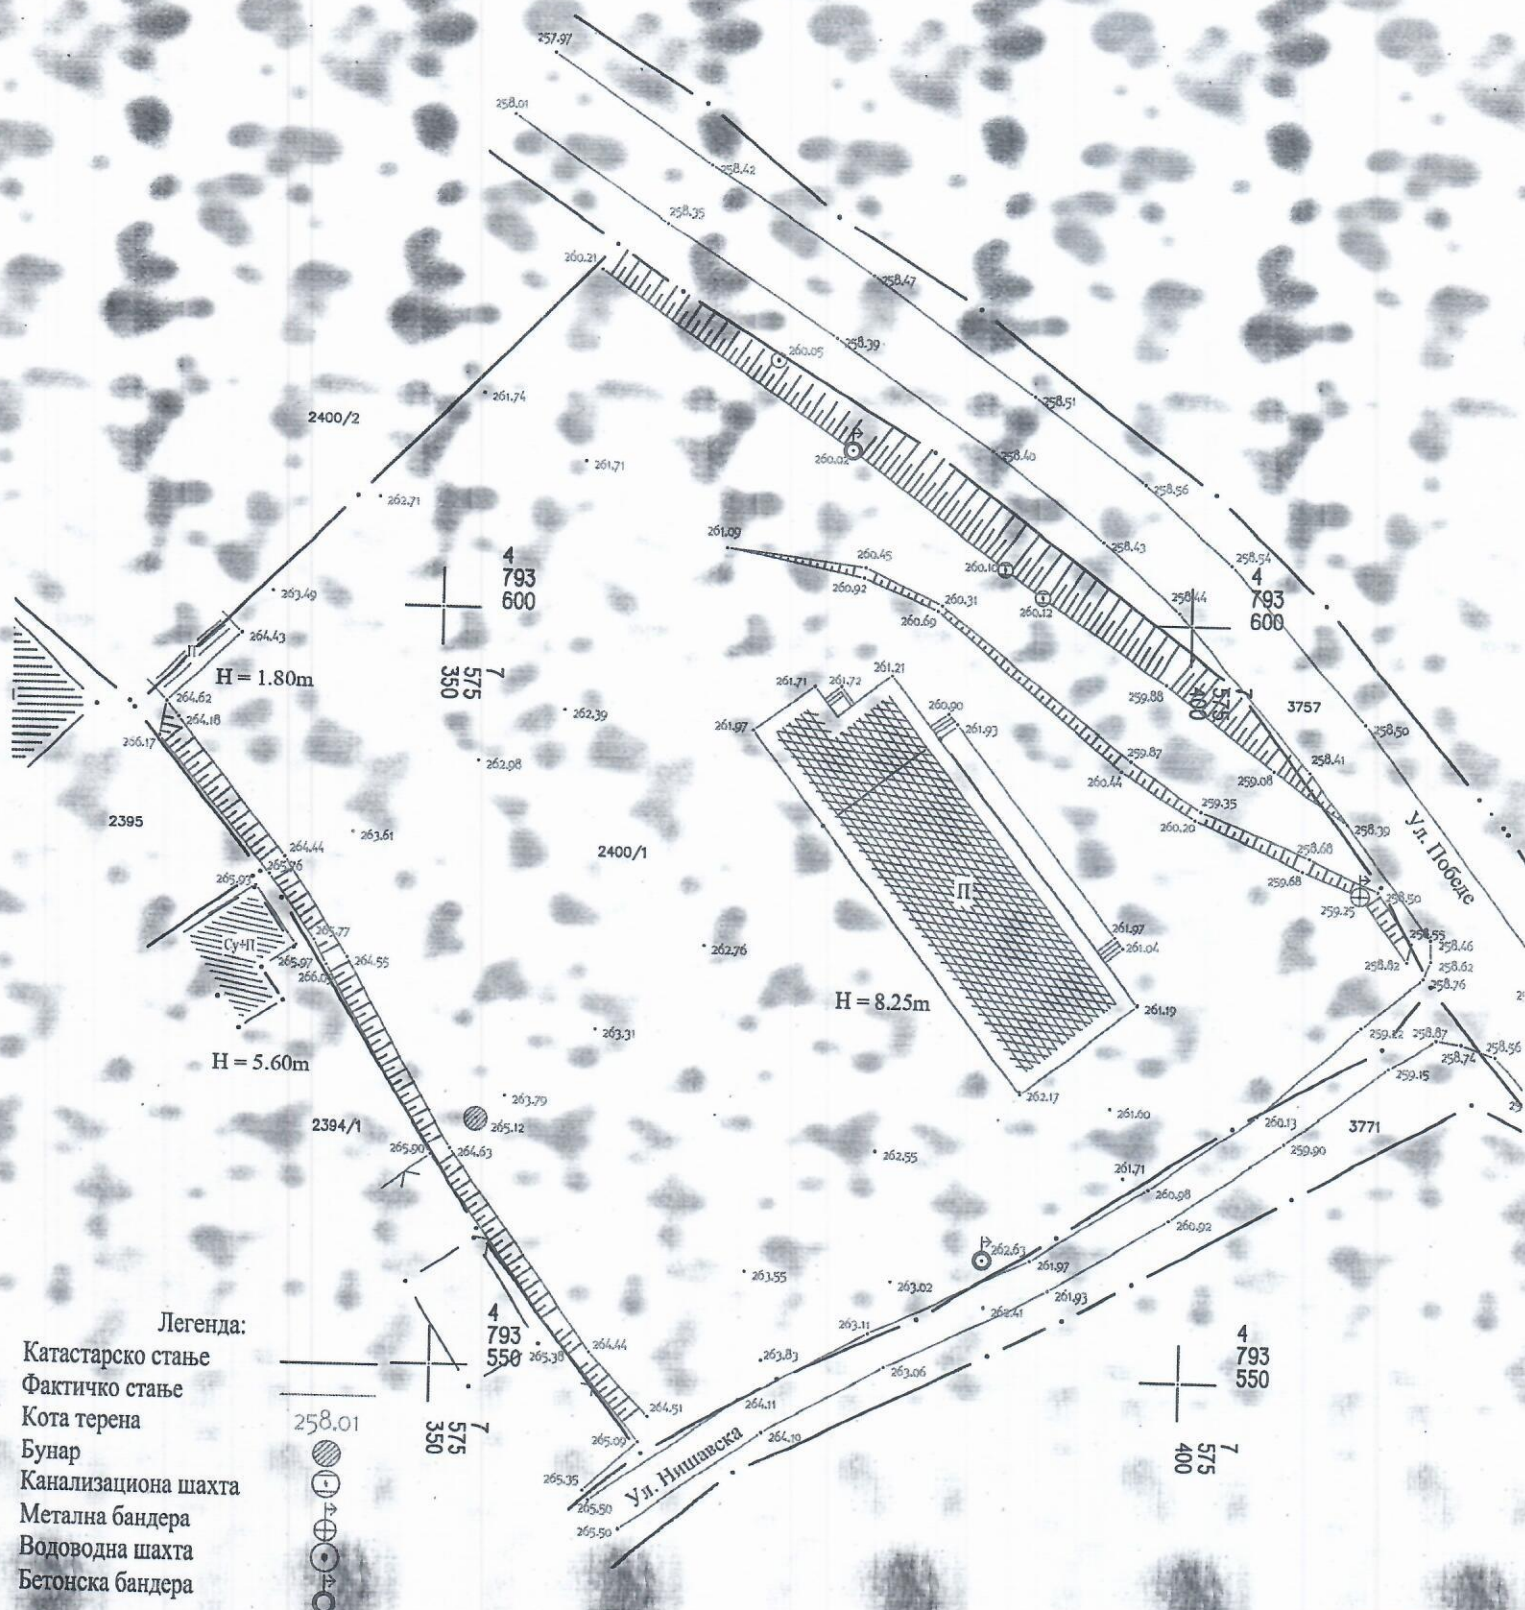

Легенда:

- Катастарско стање
- Фактичко стање
- Кота терена
- Бунар
- Канализациона шхтa
- Метална бандера
- Водоводна шхтa
- Бетонска бандера

Размера: 1:500

израдио: IX 2024. год.
"Геооок" Ниш

МИЛАН
КОЦИЋ
008940655
Auth

Digitally signed by
МИЛАН КОЦИЋ
008940655 Auth
Date: 2024.09.24
10:24:36 +02'00'

MIŁAN KOCIĆ PR
GEODETSKE USŁUGE
ГЕОООК
NIS



