

Република Србија
ГУ за планирање и изградњу
ул.Генерала Транијеа бр.10
18000 Ниш



Република Србија
ГРАД НИШ
Градско управно одељење
НИШ

5

ПРИМЉЕНО 03 FEB 2025			
Орг. јед.	Број	Уређивач	Потпис
06	373-	3	[Signature]

ЈАВНО ПРЕДУЗЕЋЕ ЗАВОД
ЗА УРБАНИЗАМ НИШ

Примљено: 06.02.2025		
Сектор	Број	Прилог
	375/6	

ПРЕДМЕТ

Примедба на просторни план града Ниша уређајна основа СУПОВАЦ

-Парцела кат.бр.549/1 (ул. Нишка 6б), на којој сам саградио кућу (пре 6 година) и у прошлој (2024. години) прикључио је на водоводну мрежу ЈКП Наисус, као и на струјну мрежу ЕД Ниш, (привремени прикључци). Није ушла у просторни план села Суповац.

Молим службу да наведену парцелу уврсти у просторни план Суповац.

Прилажем:

1. Геодетски снимак куће
2. Лист непокретности
3. Копија личне карте власника

Саша Стојановић
ул.Светог Лазара бр.11,
Суповац 18202
тел. 069/504-24-26

ПОТПИС: _____

[Signature]


Н Ц Ш
ОПШТИНА ЦРВЕНИ КРСТ
КО СУДОВАЦ

ГЕОДЕТСКИ СНИМАК

за потребе остваривања прикључивања на инфраструктуру

РАЗМЕРА	БР. КАТ. ПАРЦЕЛЕ
1:500	549/1

Градитељ/Инвеститор Стојановић Саша Светос. Лазаревић Судовац

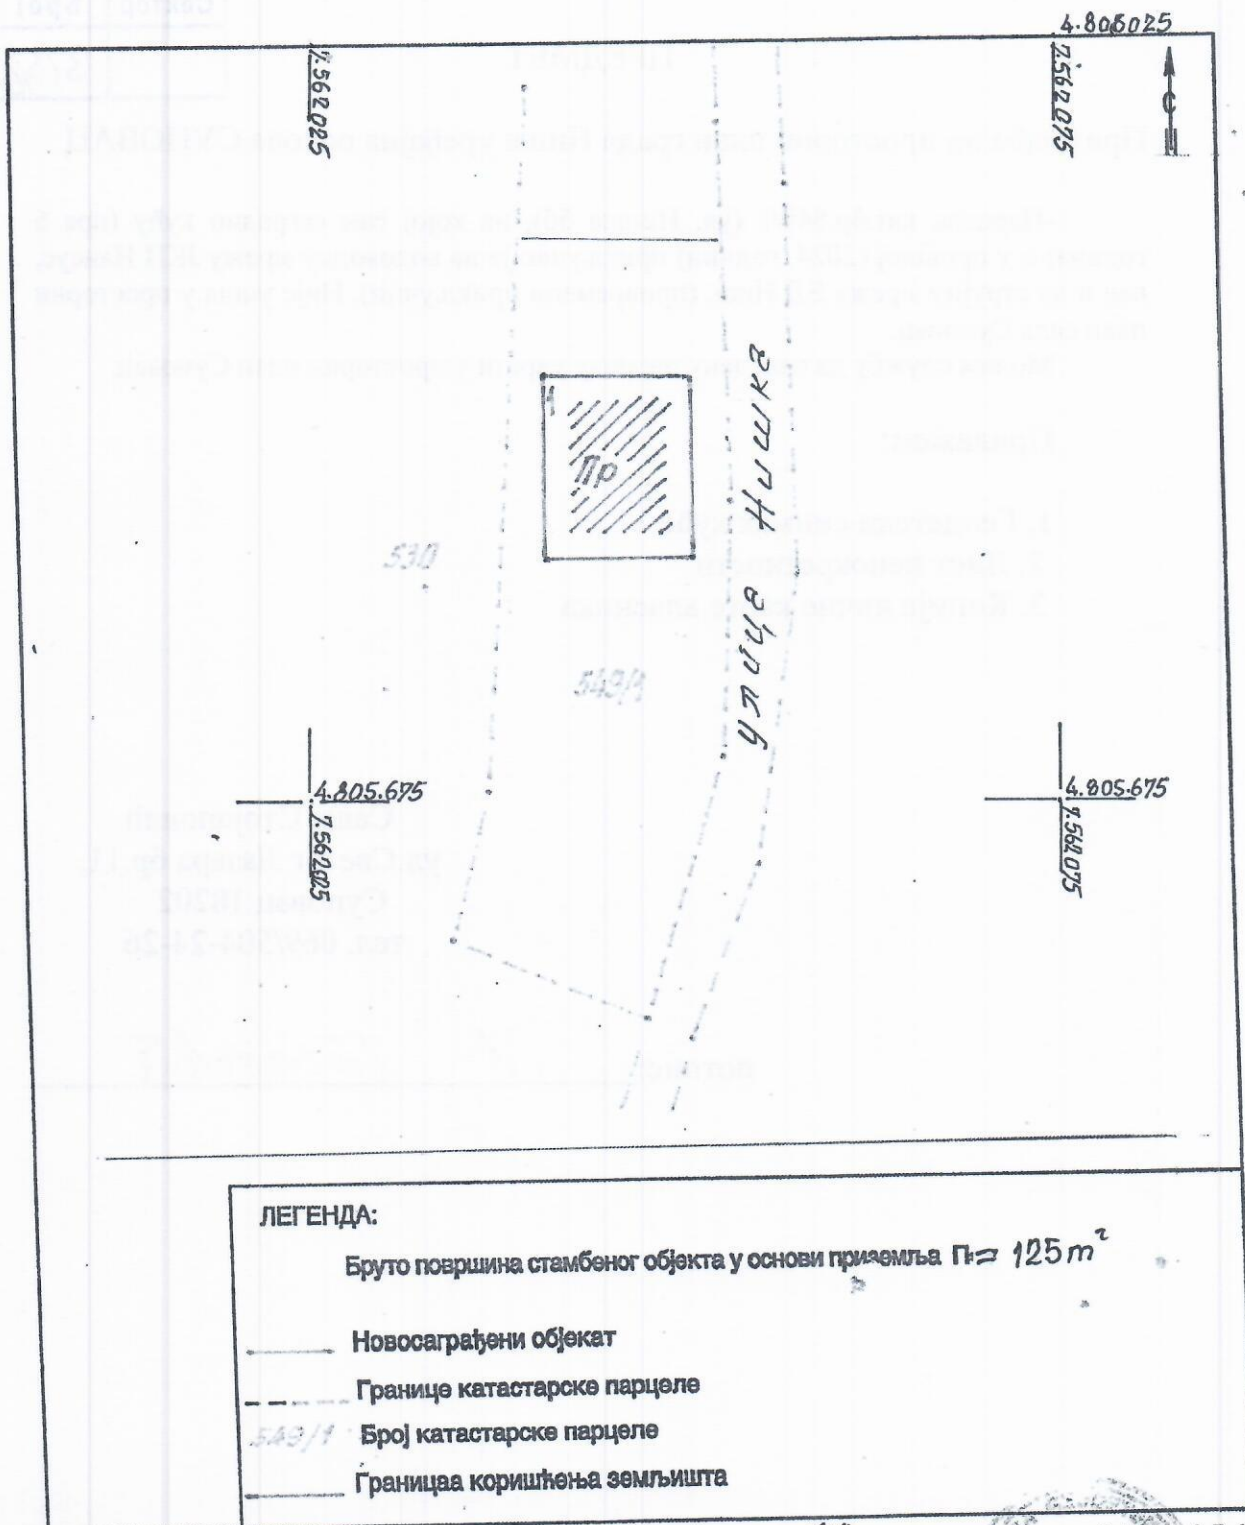

Александар, 28.09.2023г. Издао: Геодезијски Александар

ОБЕРАВА

2



Република Србија
Републички геодетски завод
Геодетско-катастарски информациони систем

katastar.rgz.gov.rs/eKatastarPublic | 15.10.2024. 8:09:49

Подаци катастра непокретности

Подаци о непокретности	0c9729b9-89bf-4aad-afca-7a4a35edd28b
Матични број општине:	71315
Општина:	ЦРВЕНИ КРСТ
Матични број катастарске општине:	701289
Катастарска општина:	СУПОВАЦ
Датум ажурности:	14.10.2024. 19:08
Служба:	НИШ

1. Подаци о парцели - А лист

Потес / Улица:	ЛАЗОВИ
Број парцеле:	549/1
Површина m ² :	1756

Подаци о делу парцеле

Број дела:	1
Врста земљишта:	ЗЕМЉИШТЕ У ГРАЂЕВИНСКОМ ПОДРУЧЈУ
Култура:	ЊИВА 4. КЛАСЕ
Површина m ² :	1756

Имаоци права на парцели - Б лист

Назив:	СТОЈАНОВИЋ (ДРАГОСЛАВ) САША
Лице уписано са матичним бројем:	ДА
Врста права:	СВОЈИНА
Облик својине:	ПРИВАТНА
Удео:	1/1

Терети на парцели - Г лист

*** Нема терета ***

Забележба парцеле

*** Нема забележбе ***

* Извод из базе података катастра непокретности.



Република Србија
ГУ за планирање и изградњу
ул.Генерала Транијеа бр.10
18000 Ниш

ПРЕДМЕТ

Примедба на просторни план града Ниша уређајна основа СУПОВАЦ

-Парцела кат.бр.549/1 (ул. Нишка 6б), на којој сам саградио кућу (пре 6 година) и у прошлој (2024. години) прикључио је на водоводну мрежу ЈКП Наисус, као и на струјну мрежу ЕД Ниш, (привремени прикључци). Није ушла у просторни план села Суповац.

Молим службу да наведену парцелу уврсти у просторни план Суповац.

Прилажем:

1. Геодетски снимак куће
2. Лист непокретности
3. Копија личне карте власника

Саша Стојановић
ул.Светог Лазара бр.11,
Суповац 18202
тел. 069/504-24-26

ПОТПИС: _____