

Предмет: ЕУГОСТИЈЕ ЗА
ИЗГРАДУ НОВОГ ГУП-А
ОД 2025-2040 ГОД.

03 FEB 2025

353-230 2

и ЈА.

На основу јавне изјаве и презентације
израде новог ГУП-а за период 2025-2040 год, као и на
основу саопштења и средњих јавних информација
од 28.01.2025 год поднесених следеће сутеснице:

1. За израду новог ГУП-а у делу који се
односи на измештано пруге Ниш - Шинићевска и на
делу израде јужног Булевару узмемте у обзир наше
предлог који се односи на предвиђање локалног и
државног пројекта јужног Булевару, са катастарске
парцеле КП с/а/и/д/о/ј 4975 КО Ниш, сада нови КП бр. 4547/1
ко Ниш - Бубањ кући бр. 8 пројекат из ул. Станка Властимирова
ица, пошто наша парцела делимично задрже по предходном ГУП-у
у будућу израду јужног Булевару.

2. Сада имамо пројекат - прилаз из ул. Станка
Властимирова само пешачки, што нам је веома важно
и веома важно по страни сувласника на парцели, коју
је отац и заштитио за возила седи за веома жељено
својим савршеним, али се неће изградити, оградити
пруга Ниш, али постоји захтев да се реше. Непотребно
да и возила хитно постоји жељено др. уље, негде
на 2 месеца нашој парцели који је државно црно, ишли
свој да га др. хитно изнесемо на путању.

3. Наша сутесница је и да се на нашој парцели
предвиди изградња нових стамбених зграда, укључујући
је то и изградња новог ГУП-а.

Унапред захвално:

ЈАВНО ПРЕДУЗЕЋЕ ЗАВОД ЗА УРБАНИЗАМ НИШ		
Примљено: 06.02.2025		
Сектор	Број	Прилог
	375/М	

ПРИМЉЕНО: КОПИЈА ПРОТОКОЛА
СТАНКА РЕГУЛАЦИЈЕ
- КОПИЈА ИЗВОДА
из предходног ГУП-а
- а/а

1. Милка Ситић-Властимирова
из Ниша ул. Станка Властимирова 8 Б
бр. м. 008935515
2. Мира Живковић
из Ниша ул. Брате Миладиновић бр. М
бр. м. 012035858

Бр. 05-17299/11

3-1Е- 1961 год. 15-1-61)

Н И Ш

срез Ниш

Копија са молбе бр. 44273/11
0921-861 пр.

ПРОТОКОЛ ОДРЕЂЕНЕ РЕГУЛАЦИЈЕ И НИВЕЛЕТЕ

На молбу Танајаши Муташића и др. Будисављевић з за измјене

катастар. парцела бр. 4475

у улици Степко Властичић кућни број 8 у Нишу

Регулационна и нивелационна линија обележена је на основу Генералног урбанистичког плана града Ниша, усвојеног одлуком Народног одбора града Ниша бр. 21312 од 27-VIII-1953 године.

Протокол се издаје у циљу оформљења грађевинског и зградско-столбних знакова

Зграда је (Р111)

висина венца 7,20-7,50 м

Изградња и коришћење објеката подлеже прописима чл. 4 и 7 одлуке Градског већа бр. 24765/1961 год. о усмеравању изградње.

Укупна површина парцеле износи 202 м²

Регулацијом се сече 95 м²

Регулацијом се додаје — м²


ОСТАЈЕ УКУПНО 1117 м²


СИТУАЦИЈА

Размера 1: 500 Дет. лист

бр. 52 К.О. Ниш

НАПОМЕНА: Објектима пре редовног акта 009 мети пројекат отсеку за регулацију
на чвгу и урбанистичко уређење, дане

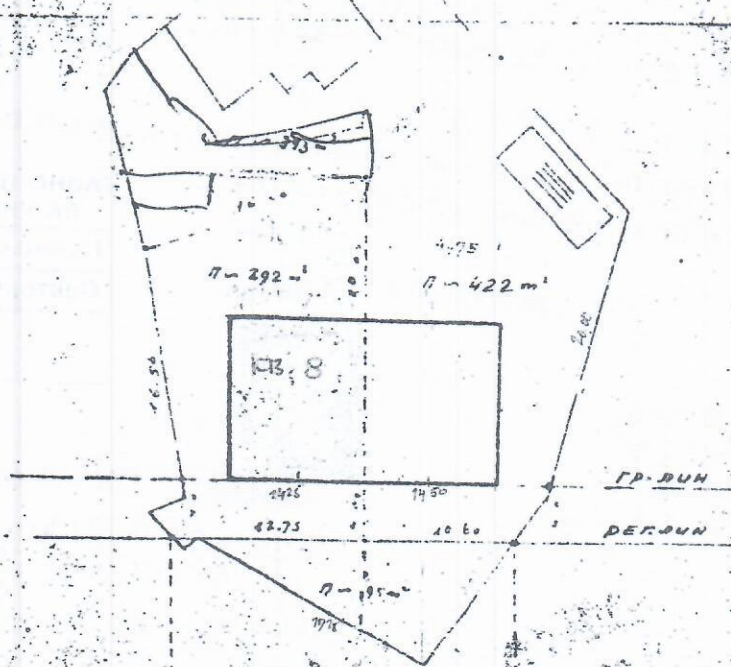

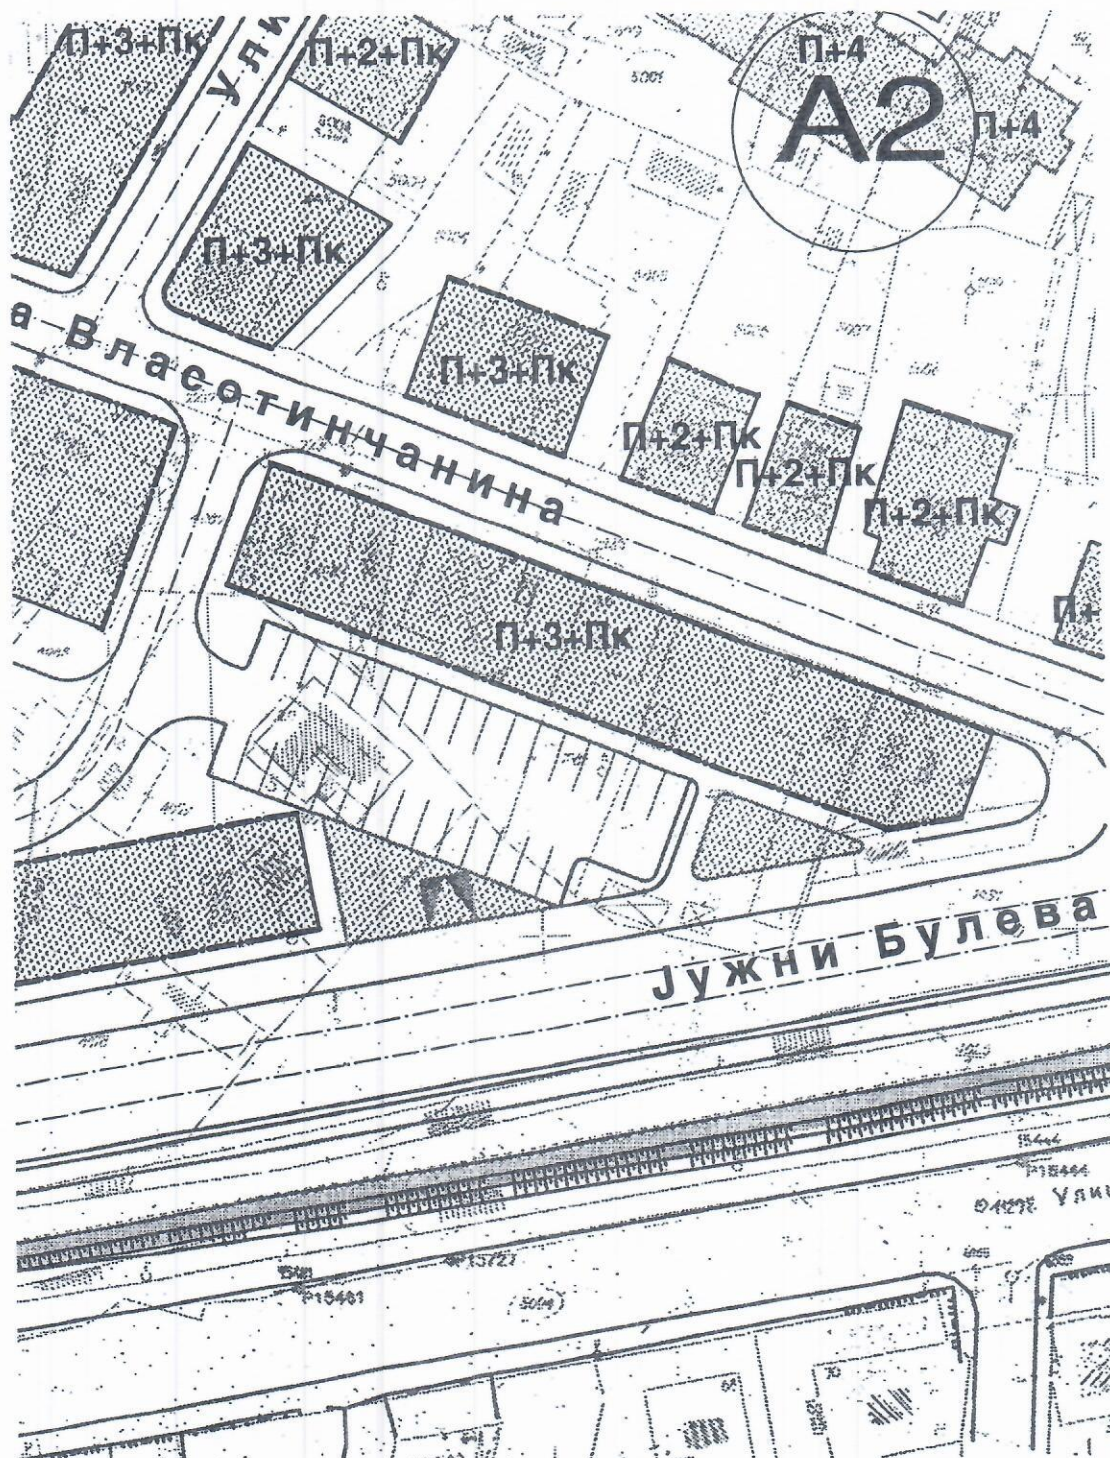

П+4
A2
П+4

УЛИЦА

а-Власотинчанина

Јужни Булева

ОШТИЦА УЛИЦА

