

GRAD NIŠ



Република Србија
ГРАД НИШ
Градска управа за планирање
и изградњу

ЈАВНО ПРЕДУЗЕЋЕ ЗАВОД ЗА УРБАНИЗАМ НИШ			
Примљено: 06.02.2025			
Сектор	Број	Прилог	
	375/15		

- UPRAVA ZA PLANIRANJE I IZGRADNJU

ПРИМЉЕНО: 03 FEB 2025			
Сектор	Број	Прилог	Вредност
06	313-	1	1

PRIMEDBE

238

Aura Jelice i Pejčić Olge, obe iz Niša na nacrt Generalnog urbanističkog plana Grada Niša za period od 2025. do 2040. god.

Ovim blagovremeno i to Aura Jelica iz Niša kao vlasnik kp.br.2091, 1646, 1643 i 1642/2 KO Donja Vrežina, a Pejčić Olga kao vlasnik kp.br.1650 i 1651/3 KO Donja Vrežina ulažemo primedbe na nacrt Generalnog urbanističkog plana Grada Niša za period od 2025. do 2040. god., a koje se ogledaju u sledećem:

Shodno nacrtu Generalnog urbanističkog plana Grada Niša za period od 2025. do 2040. god. predviđeno je da se od naših, gore navedenih parcela, izuzmu planirane površine, utoliko što bi se izuzeo donji deo parcela radi formiranja zelenog pojasa. Na navedeni način bi parcele izgubile vrednost zbog oblika i površine koji bi imale. Posebno imajući u vidu da se korito reke Nišave u zadnjih nekoliko godina pomerilo oko 5m udesno smatramo da bi zeleni pojas trebalo da bude smešten na mestu starog korita reke Nišave, te ističemo da smatramo da nema razloga da nam se izuzmu planirani delovi gore navedenih parcela.

Niš, 1.2.2025.god.

Podnosioci primedbi:


Aura Jelica

Aura Jelica iz Niša, *Rev. 01354 9272*
ul. Rengenova br.6/4

Pejčić Olga

Pejčić Olga iz Niša, *2901945735036*
ul. Blagoja Parovića br.8 *Rev. 004232213*

ži kartografske podatke

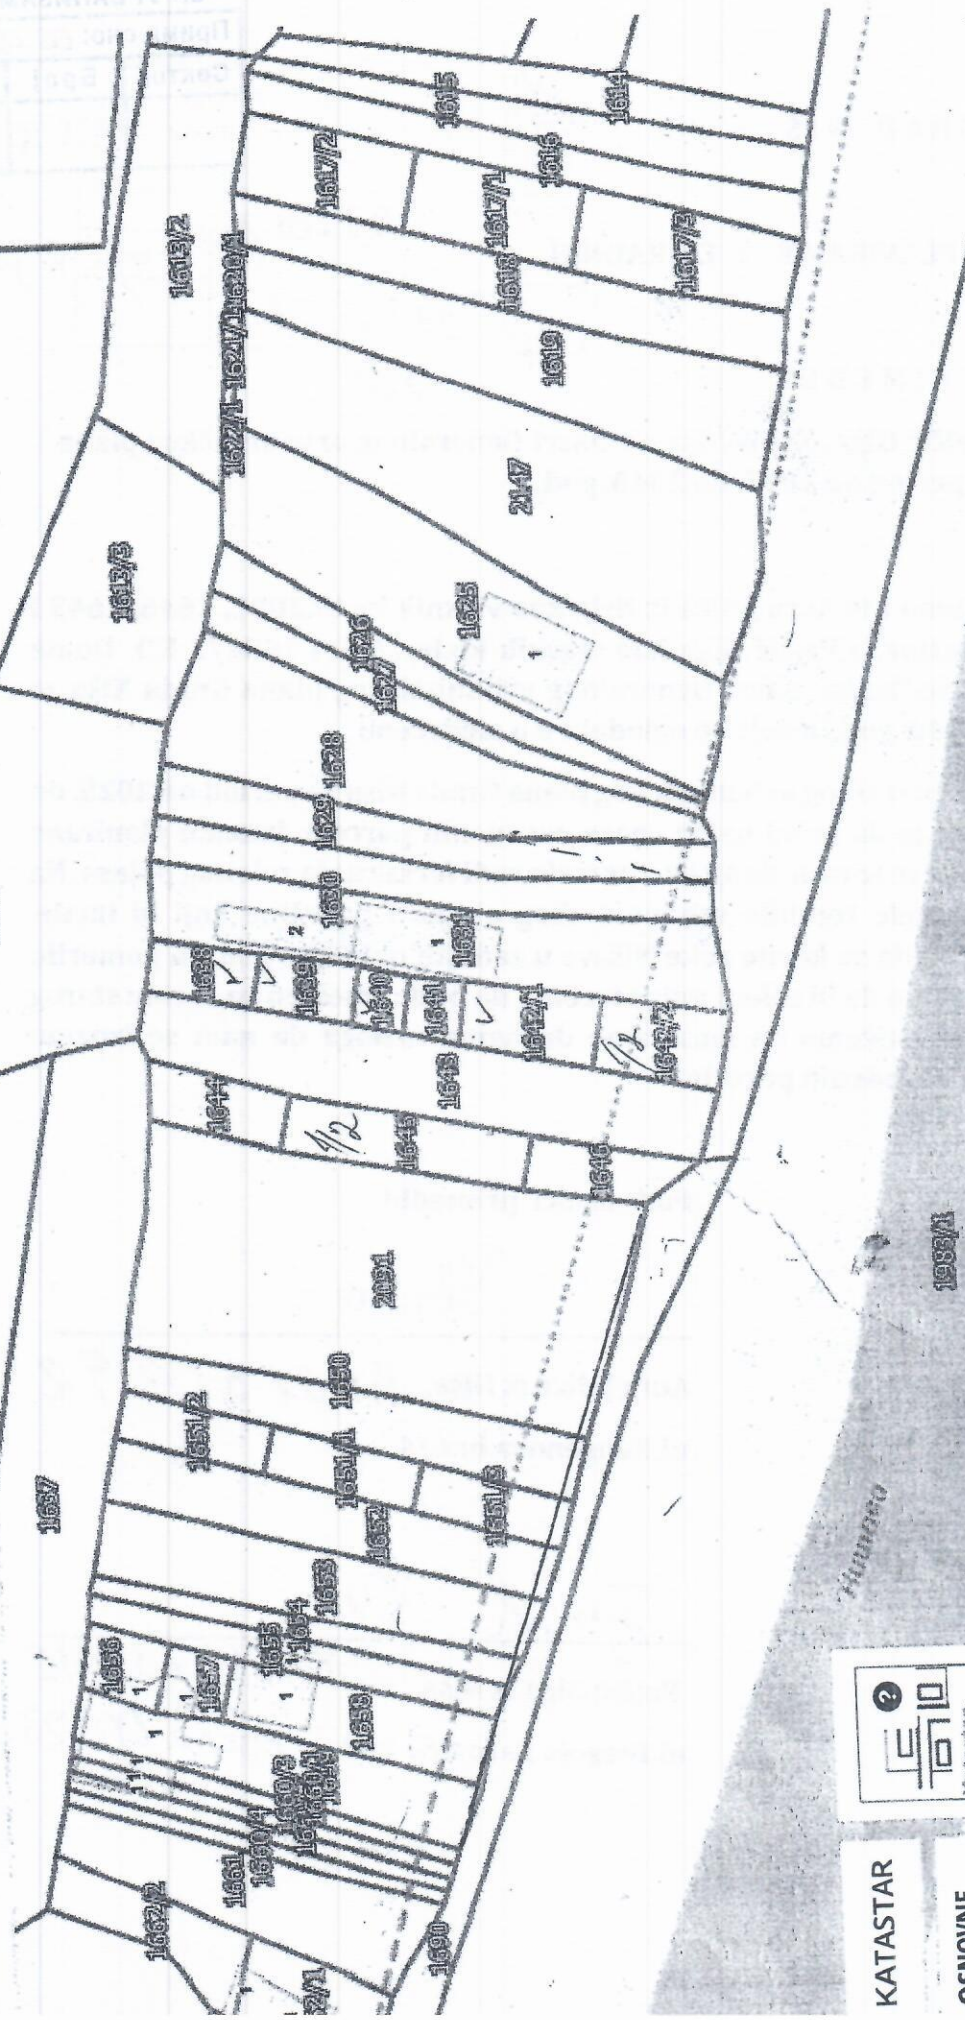

Dei

1/1



KATASTAR

OSNOVNE
KARTE

Razmera 1 : 625 ▼

634 ▼ N: 4796774 E: 577789