



Република Србија
ГРАД НИШ
ГРАДСКО ВЕЋЕ
Број: 1461-4/2024-03
Датум: 10.02.2025. године

ЈАВНО ПРЕДУЗЕЋЕ ЗАВОД
ЗА УРБАНИЗАМ НИШ

Пријато: 11.02.2025

Сектор	Број	Прилог
	411/1	

ЈП "ЗАВОД ЗА УРБАНИЗАМ" ГРАД НИШ

ПРЕДМЕТ: Захтев грађана за измештање пута са фактичког на катастарско стање

Поштовани,

Молимо вас да наведени захтев евидентирате у званичној евиденцији за измену плана.

Прилог: Захтев грађана

С поштовањем,

Обрадила:
Тијана Ђурић

ЧЛАН ГРАДСКОГ ВЕЋА

Иван Грмуша, дипл.инж.грађ.



Примљено: 11.02.2025		
Сектор	Број	Прилог
	44/2	

Град Ниш

Ивану Грмуши, члану Градског већа за грађевинске и урбанистичке послове

Датум: 27.12.2024

Ниш

ЗАХТЕВ

За измештање атарског пута са фактичког на катастарско стање

Поштовани,

ЈАВНО ПРЕДУЗЕЋЕ ГРАДА НИША	
27 DEC 2024	
Орг.јед.	Број
03	1461

РЕПУБЛИКА СРБИЈА			
ГРАД НИШ			
ГРАДСКА УПРАВА ЗА ОРГАНЕ ГРАД И ГРАЂАНСКА СТАЊА			
ПРИМЉЕНО: 27 DEC 2024			
Орг.јед.	Број	Прилог	Вредност
03	-	2	-

Власници смо пољопривредних Катастарских парцела бр. 960, 961 и 962 на КО Вртиште, у викенд насељу, Делнице-Виногради.

Преко наведених парцела житељи викенд насеља формирали су пут и ако је катастарски учртана друга траса, која се само граничи, али не залази у наведене парцеле. Тај пут има Катастарски бр. 3547 и назив ул. др Владана Ђорђевића.

Молимо вас да се позитивно одредите према нашем захтеву и наложите надлежним службама измештање трасе пута са фактичког на Катастарско стање и омогућите његово коришћење, насипањем. Као порески обвезници сматрамо, да је наше Уставно право, да можемо да располажемо и користимо наведене парцеле на целој површини, што до сада нисмо били у могућности.

Такође вас молимо, уколико се негативно одредите по нашем захтеву, да нас о томе благовремено известите, како би своја права потражили код других надлежних градских и републичких органа.

Прилог

1. Геодетска скица фактичког стања КП бр. 960,961 и 962 сачињена од ГЕОАГЕНТ Ниш
2. Сателитски снимак КП бр. 960,961 и 962 и катастарског пута 3547, ул. др Владана Ђорђевића

У Нишу, 27.12.2024

Подносиоци захтева

Љиљана Антић, ул. Ивана Вушовића бр. 10, 18000 Ниш. тел. 069/3226321

Драган Петковић, улица ЈНА 11, село Мезграја, 18000 Ниш тел. 061/2182376


Љиљана Антић
Драган Петковић

СКИЦА ФАКТИЧКОГ СТАЊА

к.п.бр. 960 и 962

К.О. Вртиште

РАЗМЕРА 1:500

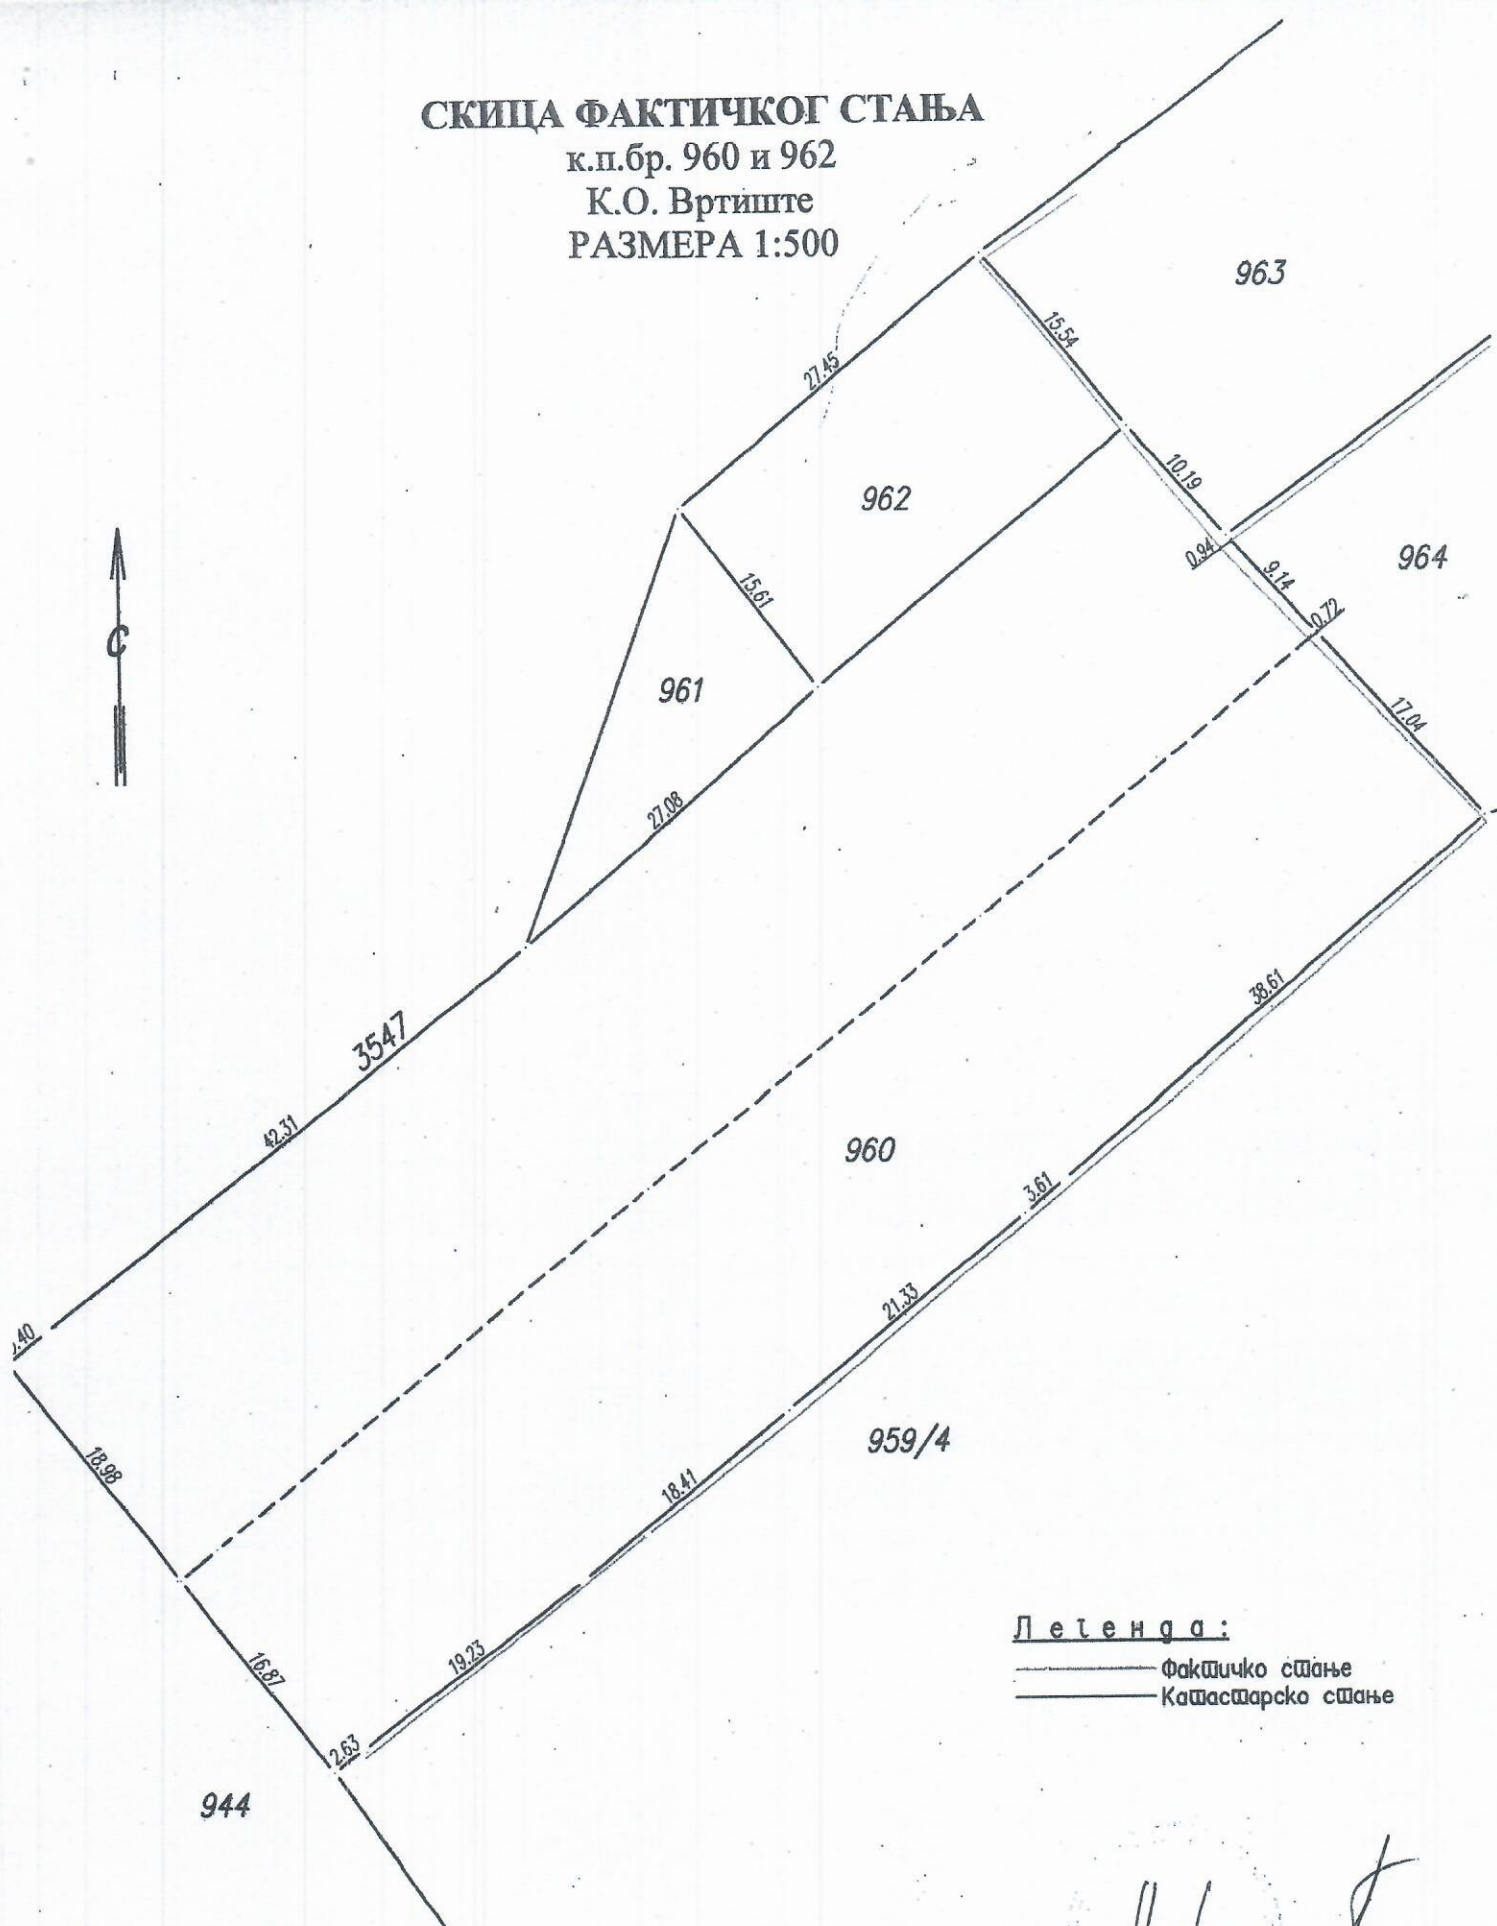

Легенда:

- Фактичко стање
- Кадастарско стање

дана: 05.05.2023.

A. G. G.
ГЕОАГЕНТ

