
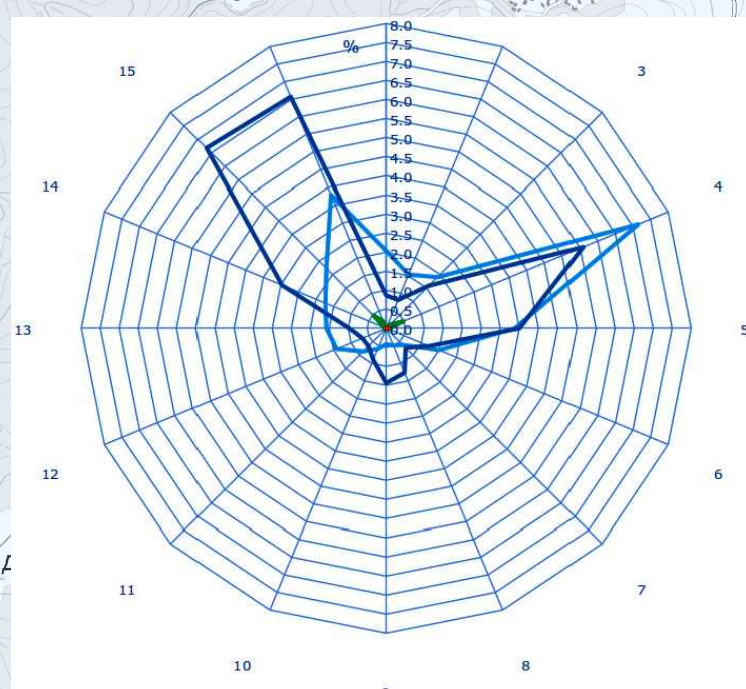


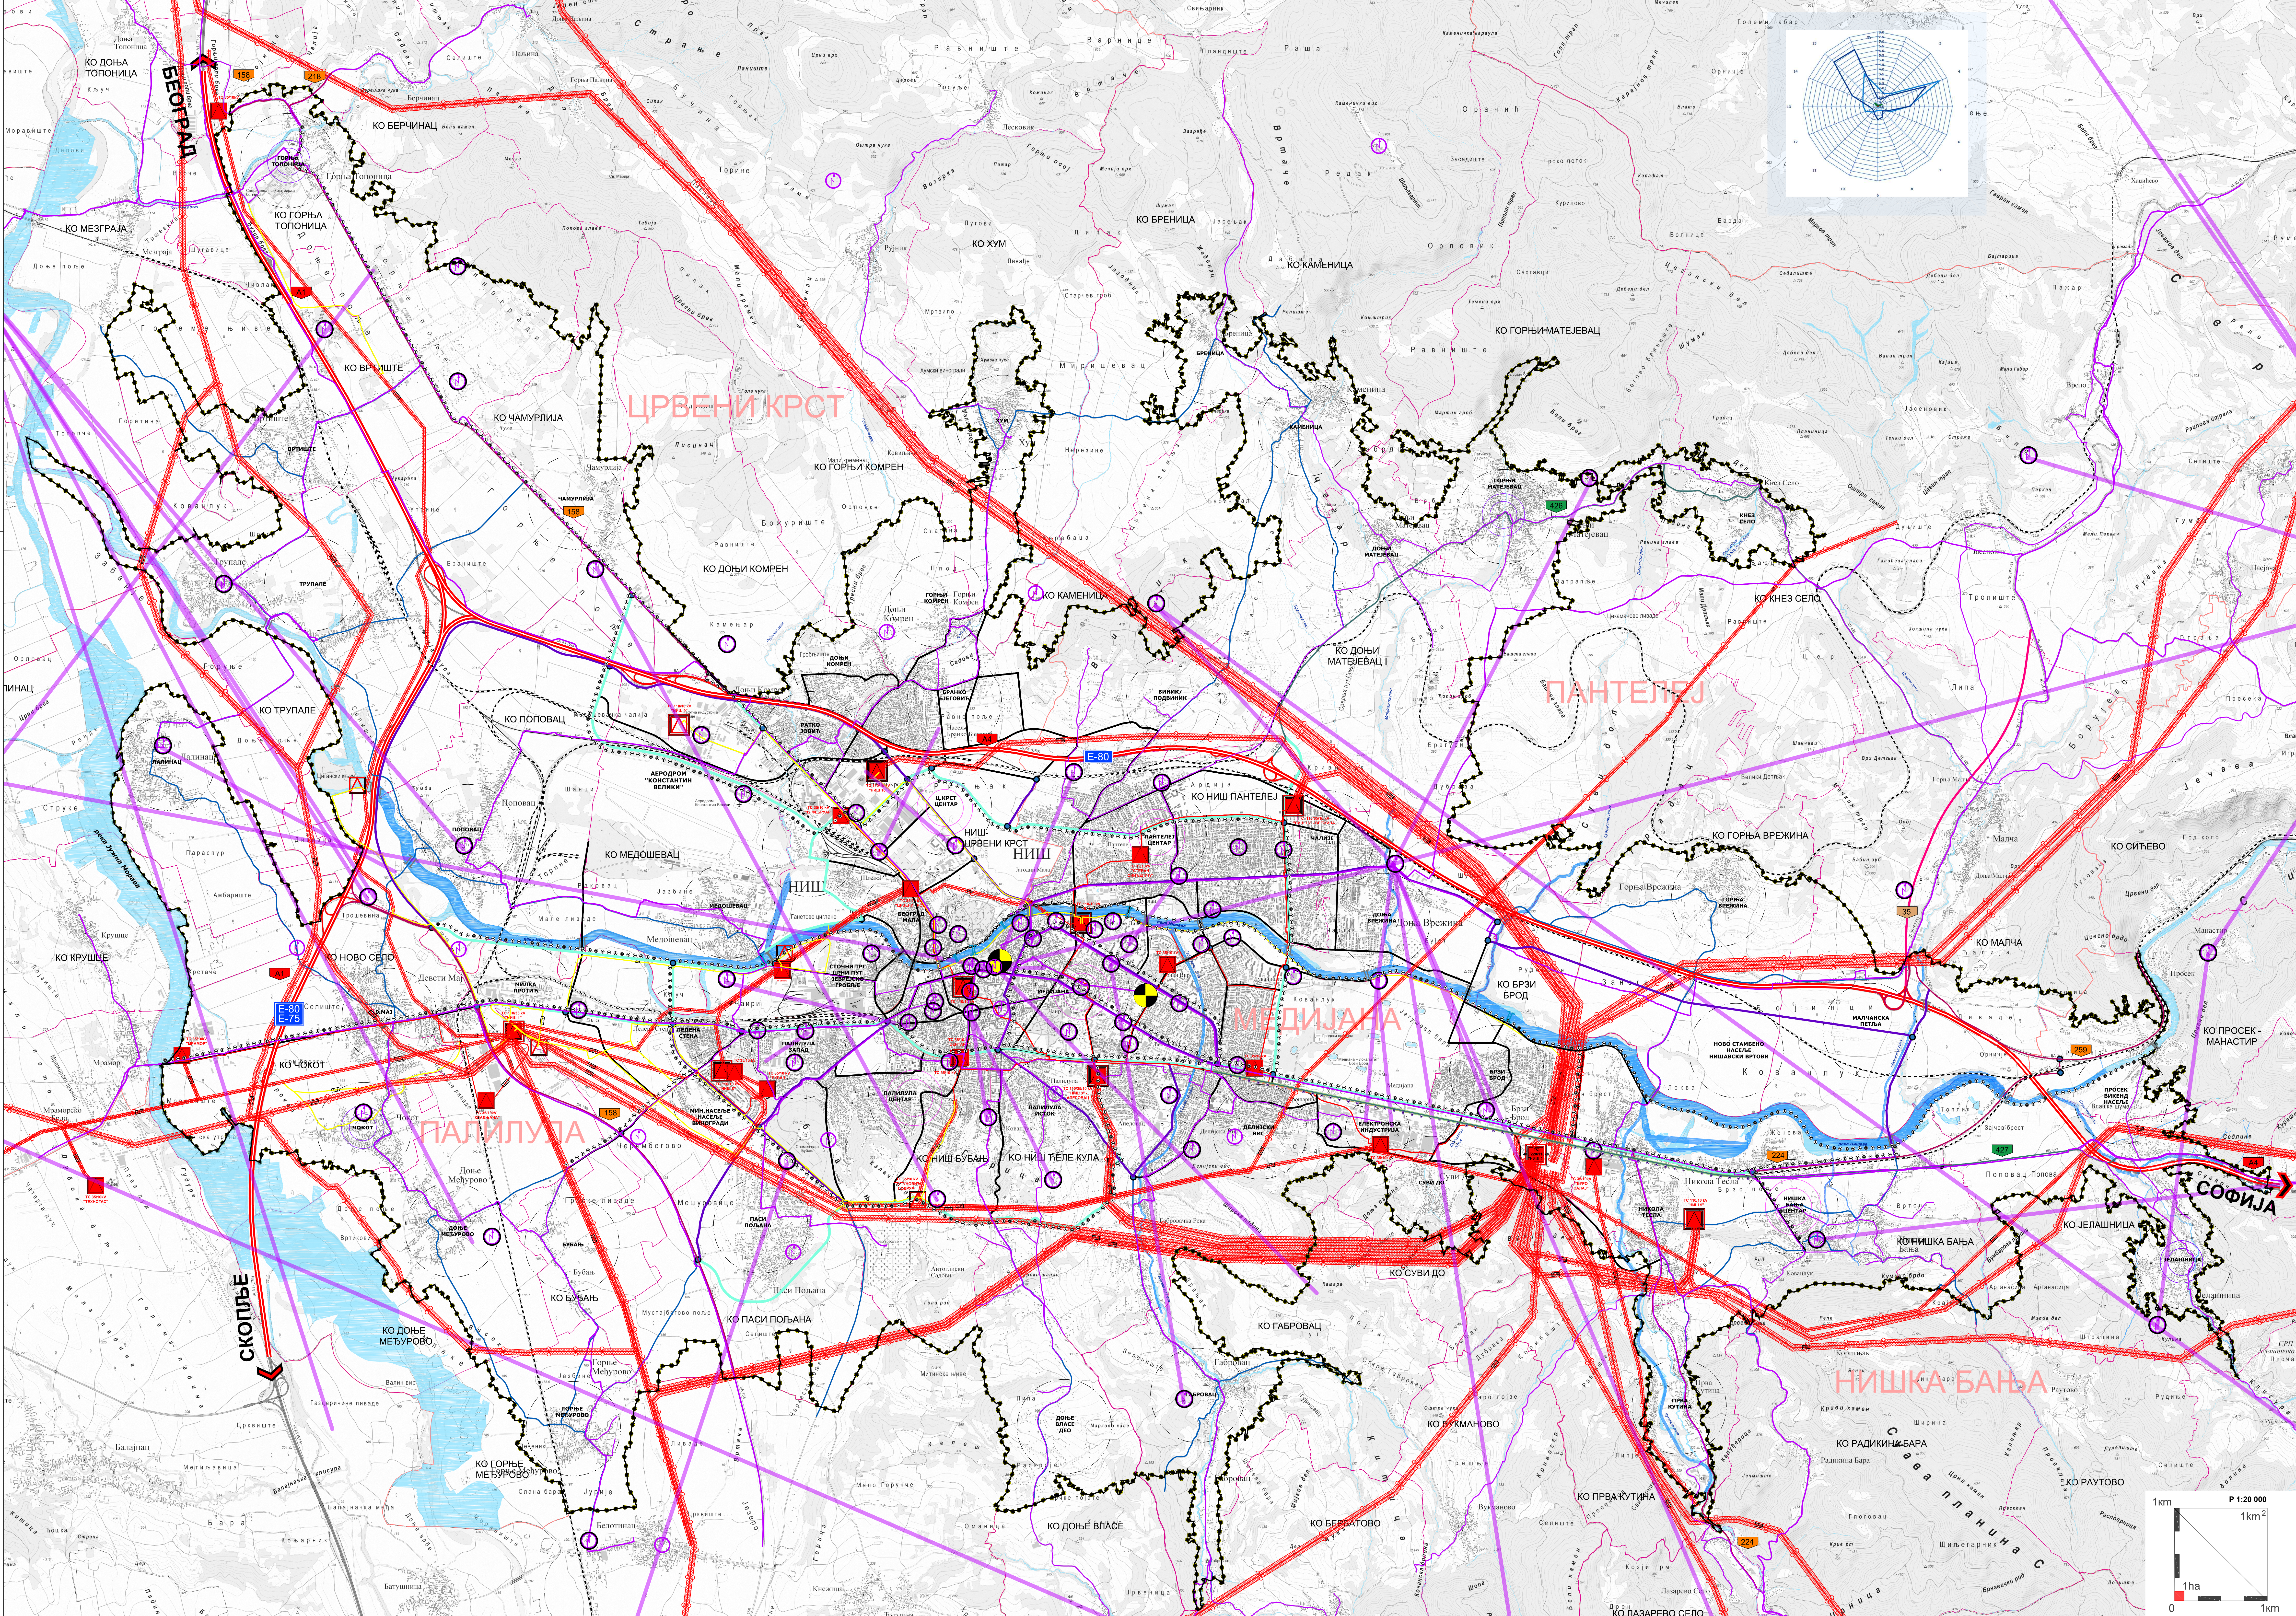

ГРАД НИШ

ГЕНЕРАЛНИ УРБАНИСТИЧКИ ПЛАН НИША

НАЦРТ ПЛАНА

- ГРАНИЦЕ
 - Граница плана
 - Граница градске општине
 - Граница катастарске општине
- ЦЕНТРАЛИТЕТ НАСЕЉА
 - Општински центар
 - Центар заједнице насеља
 - Насеље (урбанистичка целина)
- САОБРАЋАЈНА МРЕЖА
 - Државни пут 1А реда
 - Државни пут 2А реда
 - Државни пут 3Б реда
 - Општински (локални) пут
 - Ознака пута
 - Градска магистрала (ГМ)
 - Градска саобраћајница (ГС)
 - Саобраћајна улица (СУ)
 - Железничка пруга
 - Трасе бициклистичких стаза (потенцијалне)
 - Површинска раскрсница
 - Колско-пешачки мост/пешачки мост
- ЕЛЕКТРОЕНЕРГЕТИКА
 - ТРАФОСТАНИЦА ТС 400kV-ПОСТОЈЕЋА
 - ТРАФОСТАНИЦА ТС 400kV-ПЛАНИРАНА
 - ТРАФОСТАНИЦА ТС 110kV-ПЛАНИРАНА
 - ТРАФОСТАНИЦА ТС 110kV-ПОСТОЈЕЋА
 - ТРАФОСТАНИЦА ТС 35kV-ПЛАНИРАНА
 - ТРАФОСТАНИЦА ТС 35kV-ПОСТОЈЕЋА
 - ТРАСА ЕЛЕКТРОЕНЕРГЕТСКОГ ВОДА 400kV - ПОСТОЈЕЋА НАДЗЕМНА
 - ТРАСА ЕЛЕКТРОЕНЕРГЕТСКОГ ВОДА 220kV - ПОСТОЈЕЋА НАДЗЕМНА
 - ТРАСА ЕЛЕКТРОЕНЕРГЕТСКОГ ВОДА 110kV - ПОСТОЈЕЋА НАДЗЕМНА
 - ТРАСА ЕЛЕКТРОЕНЕРГЕТСКОГ ВОДА 110kV - ПЛАНИРАНА НАДЗЕМНА
 - ТРАСА ЕЛЕКТРОЕНЕРГЕТСКОГ ВОДА 110kV - ЗА ИЗМЕСТАЊЕ НАДЗЕМНА
 - ТРАСА ЕЛЕКТРОЕНЕРГЕТСКОГ ВОДА 110kV - ПЛАНИРАНА ПОДЗЕМНА
 - ТРАСА ЕЛЕКТРОЕНЕРГЕТСКОГ ВОДА 35kV - ПОСТОЈЕЋА НАДЗЕМНА
 - ТРАСА ЕЛЕКТРОЕНЕРГЕТСКОГ ВОДА 35kV - ЗА УКИДАЊЕ НАДЗЕМНА
 - ТРАСА ЕЛЕКТРОЕНЕРГЕТСКОГ ВОДА 35kV - ПОСТОЈЕЋА ПОДЗЕМНА
 - ТРАСА ЕЛЕКТРОЕНЕРГЕТСКОГ ВОДА 35kV - ПЛАНИРАНА ПОДЗЕМНА
 - ЗАШТИТНИ ПОЈАС ЕЛЕКТРОЕНЕРГЕТСКОГ ВОДА
- ТЕЛЕКОМУНИКАЦИЈЕ
 - ОПТИЧКИ КАБЛ - ПОСТОЈЕЋИ ПОДЗЕМНИ
 - ТК КАБЛ - ПОСТОЈЕЋИ ПОДЗЕМНИ
 - РАДИО - РЕЛЕЈНЕ ВЕЗЕ - ПОСТОЈЕЋЕ
 - БАЗНА СТАНИЦА - ПОСТОЈЕЋА
 - БАЗНА СТАНИЦА - ПЛАНИРАНА
 - ТЕЛЕФОНСКА ЦЕНТРАЛА (АТЦ) - ПОСТОЈЕЋА

ГЕНЕРАЛНИ УРБАНИСТИЧКИ ПЛАН НИША

2. ПЛАНСКА РЕШЕЊА:

2.3. ПЛАНИРАНЕ ПОВРШИНЕ, ПРАВИЦ, КОРИДОРИ И КАПАЦИТЕТИ ЗА ЕНЕРГЕТСКУ, ВОДОПРИВРДНУ И КОМУНАЛНУ ИНФРАСТРУКТУРУ, НА НИВОУ ГЕНЕРАЛНИХ РЕШЕЊА

2.3.1. ЕЛЕКТРОЕНЕРГЕТИКА И ТЕЛЕКОМУНИКАЦИЈЕ

НАЦРТ ПЛАНА

