


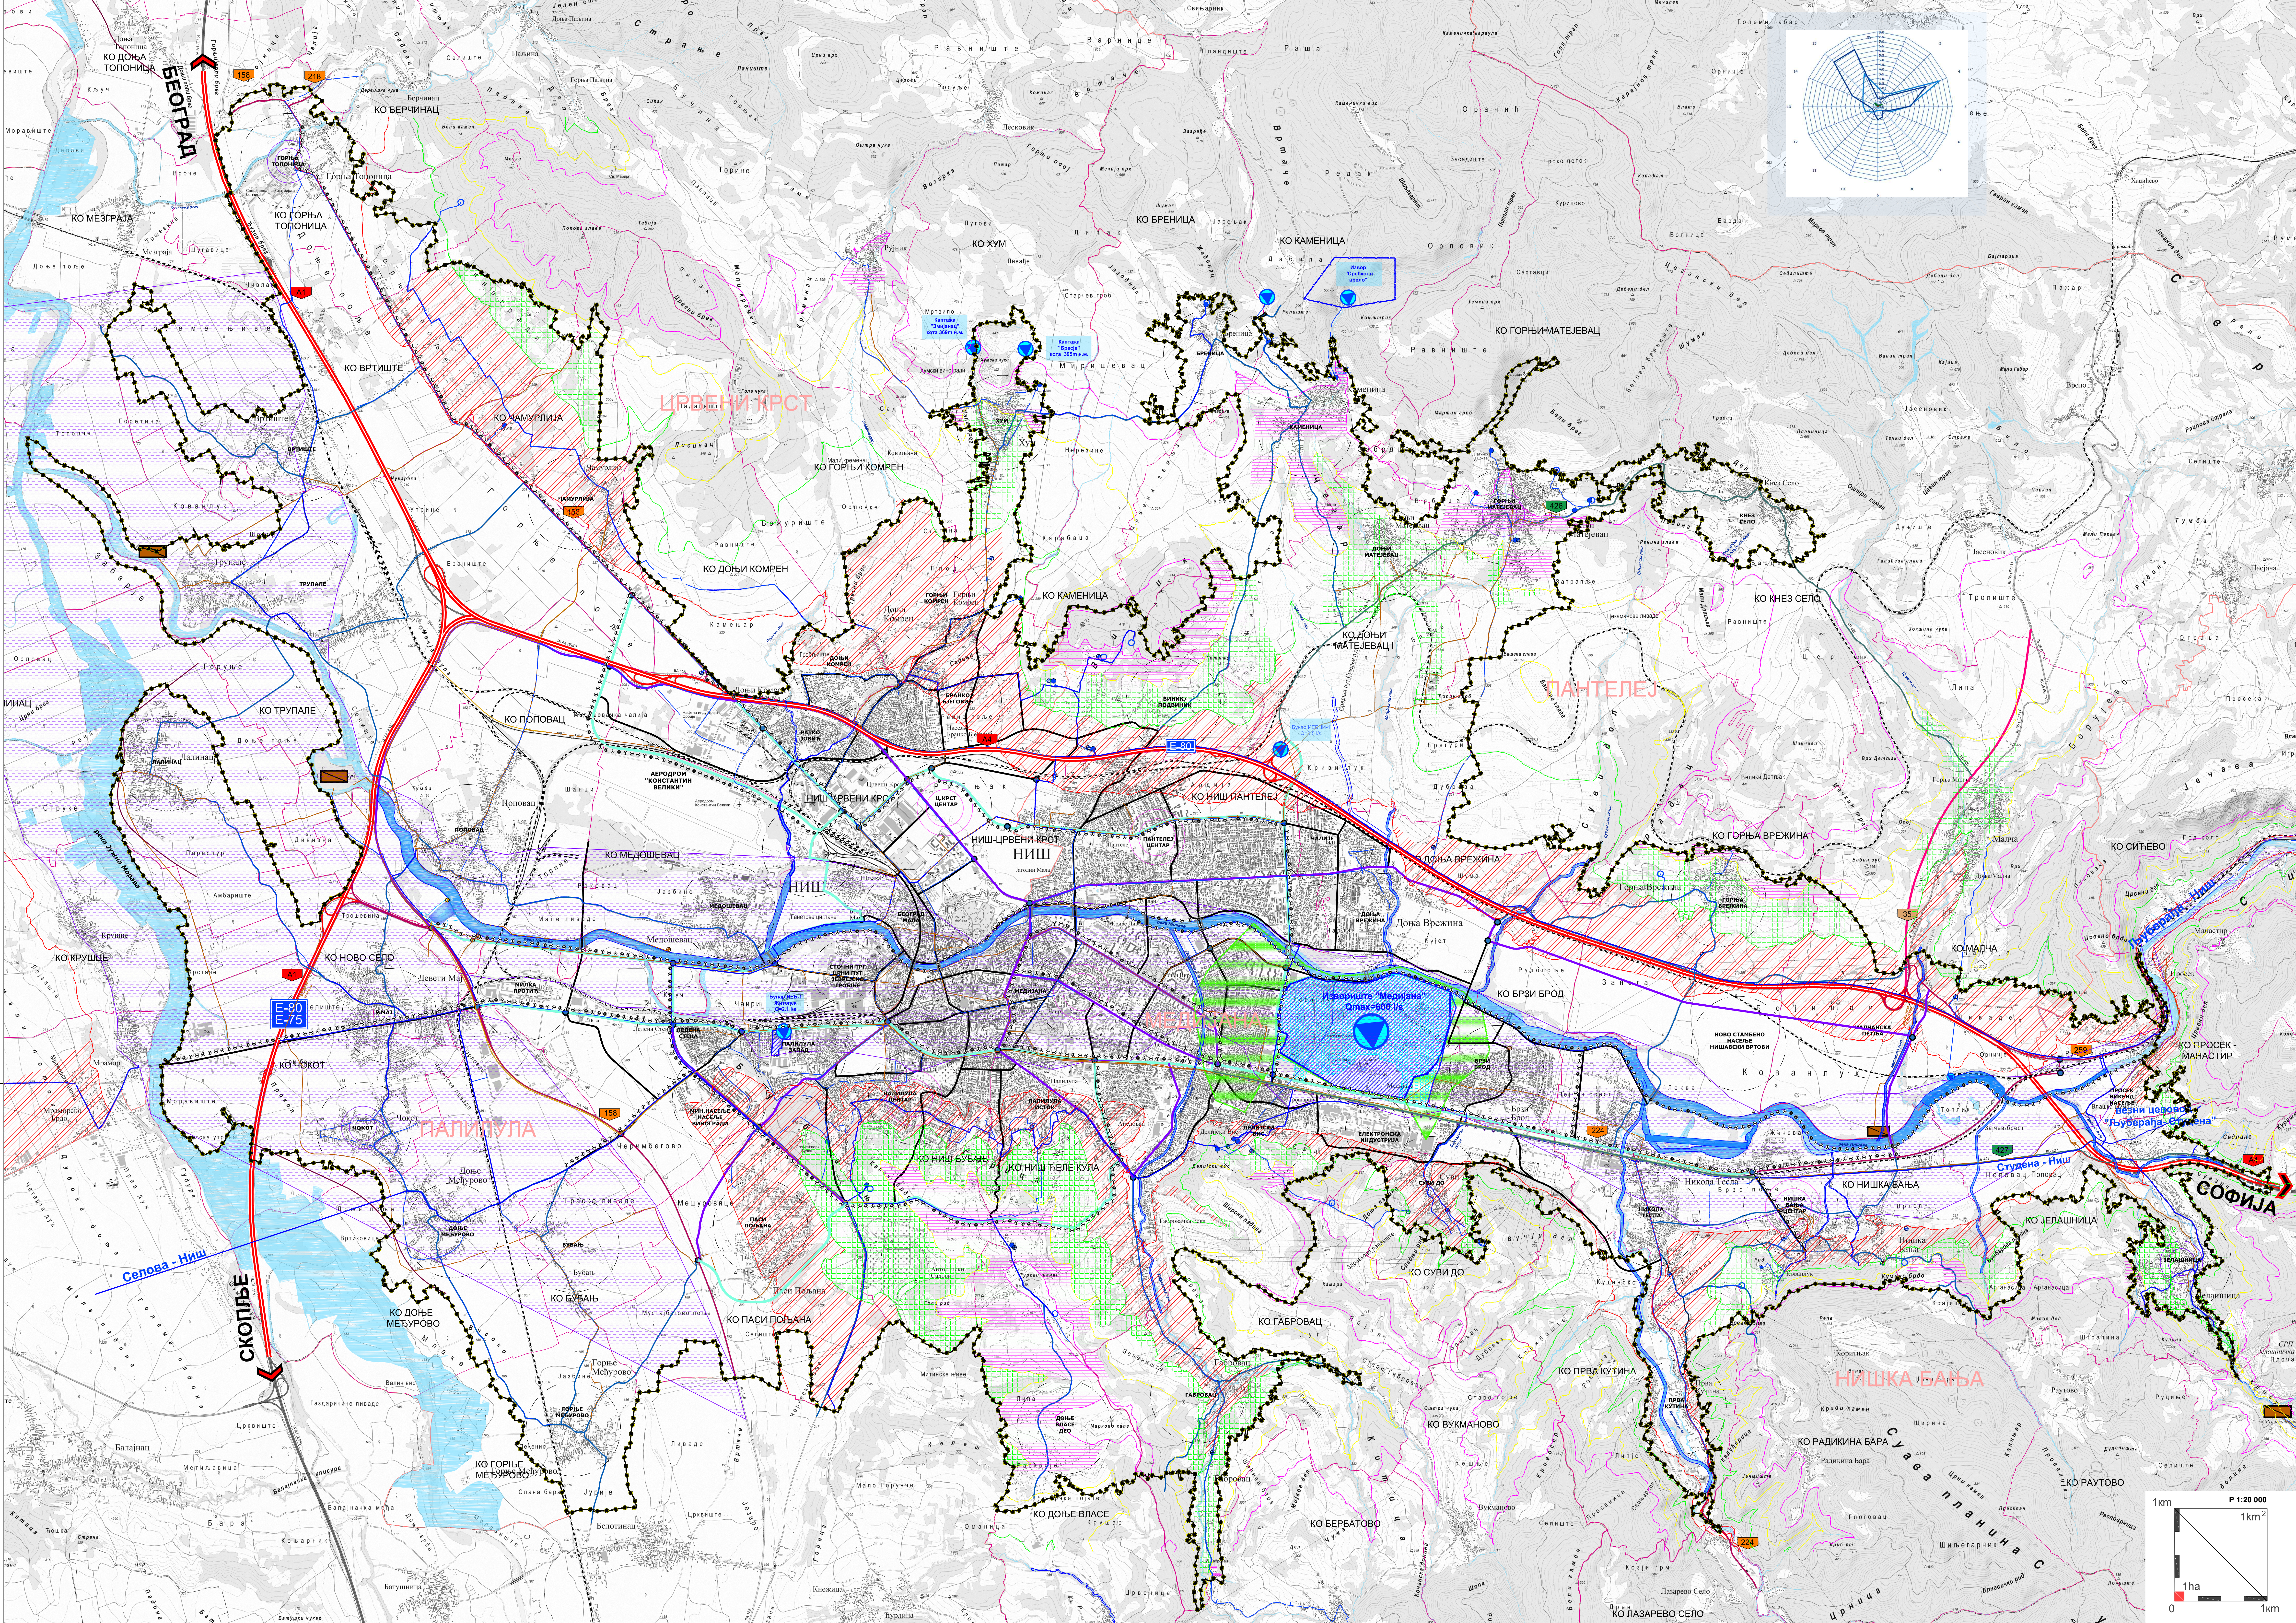



ГРАД НИШ
ГЕНЕРАЛНИ
УРБАНИСТИЧКИ ПЛАН НИША

НАЦРТ ПЛАНА

ГРАНИЦЕ

- Граница плана
- Граница градске општине
- Граница катастарске општине

ЦЕНТРАЛИТЕТ НАСЕЉА

- Општински центар
- Центар заједнице насеља
- Насеље (урбанистичка целина)

САОБРАЋАЈНА МРЕЖА

- Државни пут 1А реда
- Државни пут 1Б реда
- Државни пут 2А реда
- Државни пут 2Б реда
- Општински (локални) пут
- Ознака пута

Градска магистрала (ГМ)

- Градска саобраћајница (ГС)
- Сабирна улица (СУ)
- Железничка пруга
- Траса бицикlistичких стаза (потенцијалне)
- Површинска раскрсница
- Колекторско-пешачки мост/Пешачки мост

ВОДОСНАБДЕВАЊЕ

- ИЗВОРИШТЕ ПОДЗЕМНЕ ВОДЕ - ПОСТОЈЕЋЕ
- ПРИМАРИ ВОДОВОД - ПЛАНИРАН
- ПРИМАРИ ВОДОВОД - ПОСТОЈЕЋИ
- ЦРПНА СТАНИЦА - ПОСТОЈЕЋА
- РЕЗЕРВОАР ЗА ВОДУ - ПОСТОЈЕЋИ
- РЕЗЕРВОАР ЗА ВОДУ - ПЛАНИРАН
- ЦРПНА СТАНИЦА - ПЛАНИРАНА

ЗАШТИТНИ ПОЈАС

- ХИДРОТЕХНИЧКЕ ИНФРАСТРУКТУРЕ
- ЗОНА НЕПОСРЕДНЕ САНИТАРНЕ ЗАШТИТЕ ИЗВОРИШТА (ЗОНА I)
- УЖА ЗОНА САНИТАРНЕ ЗАШТИТЕ ИЗВОРИШТА (ЗОНА II)
- ШИРА ЗОНА САНИТАРНЕ ЗАШТИТЕ ИЗВОРИШТА (ЗОНА III)

ИЗОХИПСА

- ИЗОХИПСА 230
- ИЗОХИПСА 280
- ИЗОХИПСА 330
- ИЗОХИПСА 380

II ВИСИНСКА ЗОНА ВОДОСНАБДЕВАЊА

- III ВИСИНСКА ЗОНА ВОДОСНАБДЕВАЊА
- IV ВИСИНСКА ЗОНА ВОДОСНАБДЕВАЊА

КАНАЛИСАЊЕ

- ПРИМАРИ КОЛЕКТОР УПОТРЕБЉЕНИХ ВОДА - ПОСТОЈЕЋИ
- ПРИМАРИ КОЛЕКТОР УПОТРЕБЉЕНИХ ВОДА - ПЛАНИРАН
- ПРИМАРИ ОДВОД АТМОСФЕРСКИХ ВОДА - ПЛАНИРАН
- ПОСТРОЈЕЊЕ ЗА ПРЕЧИШЋАВАЊЕ ОТПАДНИХ ВОДА (ППОВ)
- ПЛАНИРАНА РЕТЕНЗИЈА АТМОСФЕРСКИХ ВОДА
- ЦРПНА СТАНИЦА УПОТРЕБЉЕНИХ ВОДА - ПЛАНИРАНА
- ЦРПНА СТАНИЦА УПОТРЕБЉЕНИХ ВОДА - ПОСТОЈЕЋА
- ЦРПНА СТАНИЦА АТМОСФЕРСКИХ ВОДА - ПЛАНИРАНА

ОДБЕРАНА ОД ПОПЛАВА

- ВОДОТОК - ВОДНО ЗЕМЉИШТЕ
- ВОДОТОК-РЕГУЛАЦИЈА
- ПЛАВНО ПОДРУЧЈЕ ПРИ Q1%
- ПЛАВНО ПОДРУЧЈЕ ПРИ Q5%
- ПОПЛАВНИ ТАЛАС ОД АКЦИДЕНТА НА БРАНИ "ЗАВОЈ"
- ОБОДНИ НАСИП ОКО НАСЕЉА

ГЕНЕРАЛНИ УРБАНИСТИЧКИ ПЛАН НИША

2. ПЛАНСКА РЕШЕЊА:

2.3. ПЛАНИРАНЕ ПОВРШИНЕ, ПРАВИЦ, КОРИДОРИ И КАПАЦИТЕТИ ЗА ЕНЕРГЕТСКУ, ВОДОПРИВРЕДНУ И КОМУНАЛНУ ИНФРАСТРУКТУРУ, НА НИВУ ГЕНЕРАЛНИХ РЕШЕЊА

2.3.2. ВОДОСНАБДЕВАЊЕ И КАНАЛИСАЊЕ

НАЦРТ ПЛАНА

ЈЛ ЗАВОЈ ЗА УРБАНИЗАМ НИШ