
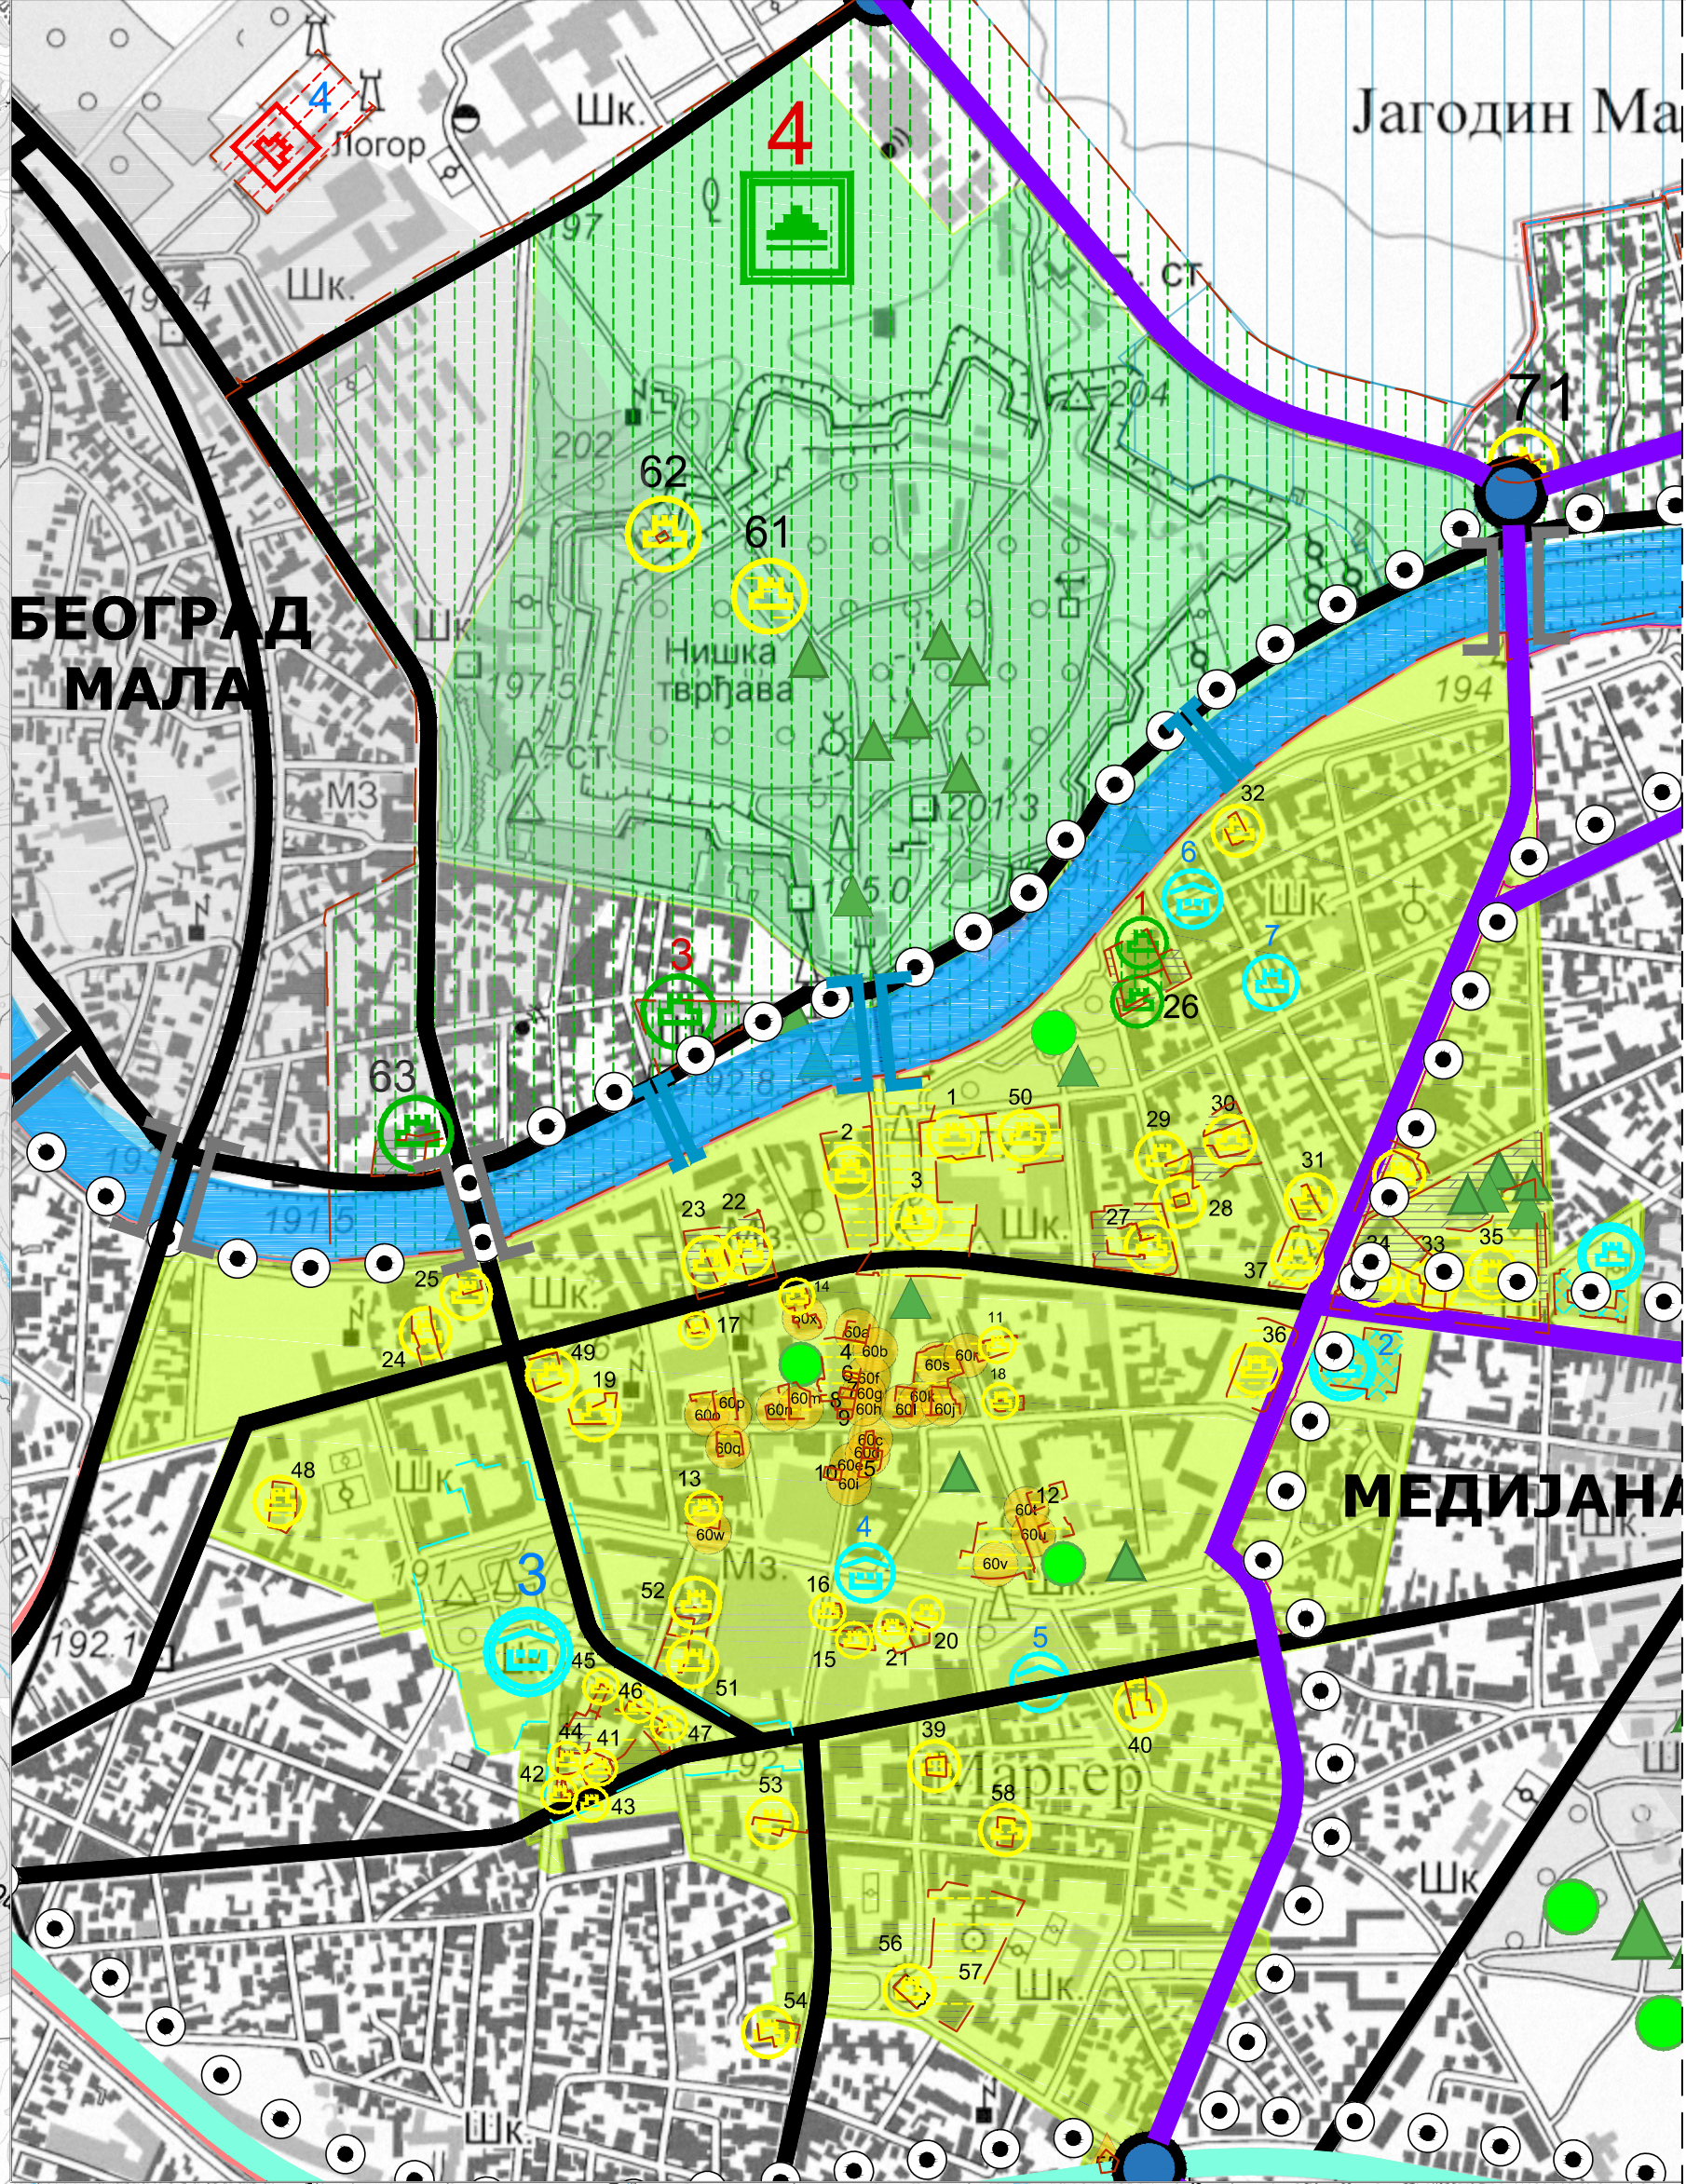
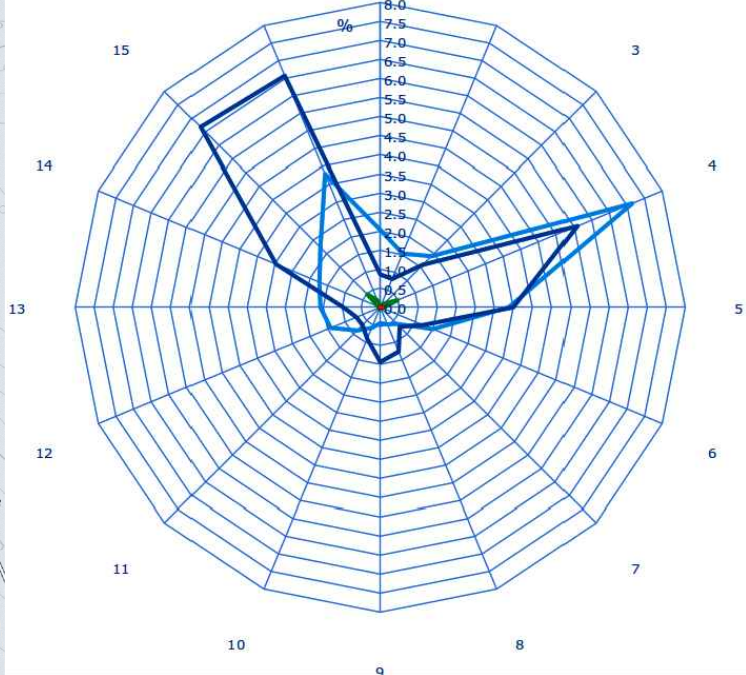


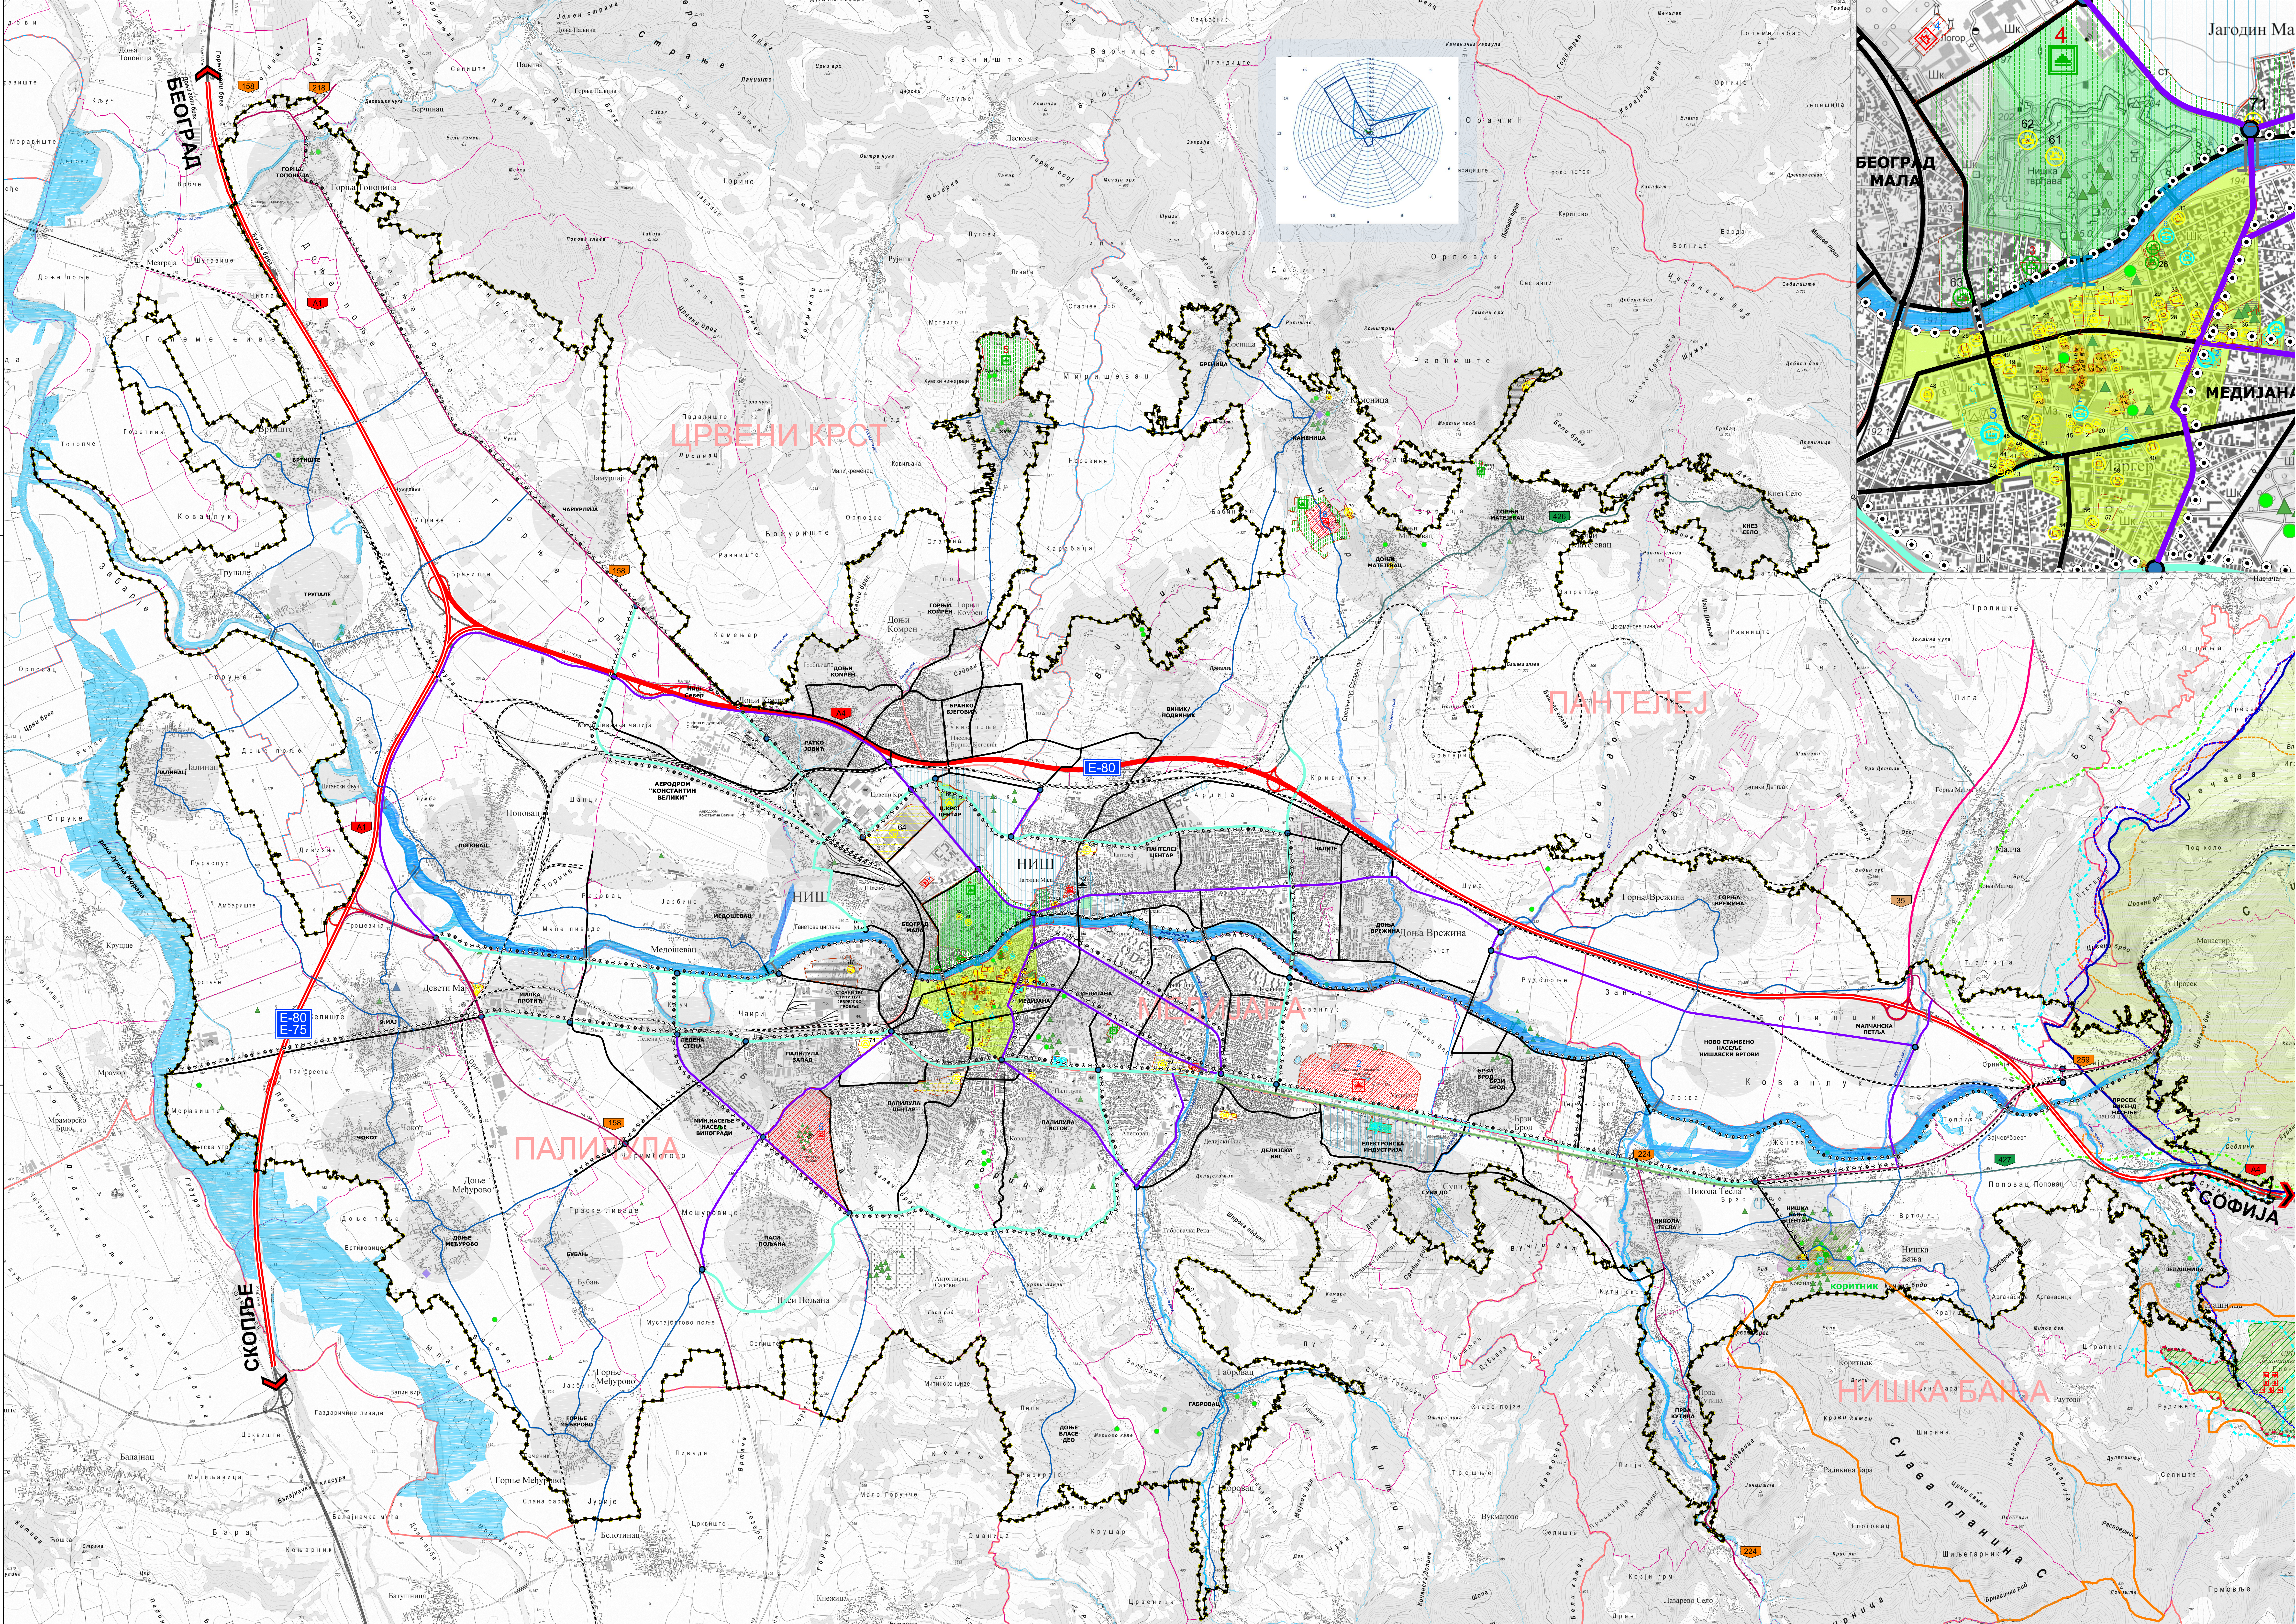

ГРАД НИШ

# ГЕНЕРАЛНИ УРБАНИСТИЧКИ ПЛАН НИША

НАЦРТ ПЛАНА

**ЛЕГЕНДА:**

**ГРАНИЦЕ**

- Граница плана
- Граница градске општине
- Граница катастарске општине

**ЦЕНТРАЛИТЕТ НАСЕЉА**

- Насељ/Просторно урбанистичка целина

**САОБРАЋАЈНА МРЕЖА**

БАЊГРАДСКА МРЕЖА САОБРАЋАЈНИЦА

- Државни пут 1А реда
- Државни пут 1Б реда
- Државни пут 2А реда
- Државни пут 2Б реда
- Општински (локални) пут
- Ознака пута

**ГРАДСКА МРЕЖА САОБРАЋАЈНИЦА**

- Градска магистрала (ГМ)
- Градска саобраћајница (ГС)
- Сабирна улица (СУ)
- Железничка пруга

**Денивелисана раскрсница**

**Површинска раскрсница**

- Колско-пешачки мост/Пешачки мост
- Трасе бициклистичких стаза (потенцијале)

**ВОДЕ И ВОДЕНЕ ПОВРШИНЕ**

- Водно земљиште
- Регулација водотокова

**I ЗАШТИТА ПРИРОДНИХ ДОБАРА**

**ПРИРОДНЕ ВРЕДНОСТИ**

- ЗАШТИЋЕНА ПРИРОДНА ДОБРА
- ЗАШТИЋЕНА ПРИРОДНА ДОБРА I СТЕПЕНА

**ЕМЕРАЛД МРЕЖА**

- ЕМЕРАЛД
- ЕКОЛОШКА МРЕЖА

- ИПА
- ИБА
- ПБА

- СТАНИШТА
- ПТИЦЕ
- ВРСТЕ
- СТАБЛА
- АМБИЈЕНТАЛНЕ ЦЕЛИНЕ

**II ЗАШТИТА КУЛТУРНИХ ДОБАРА**

**НЕПОКРЕТНА КУЛТУРНА ДОБРА**

**КАТЕГОРИЈА НЕПОКРЕТНИХ КУЛТУРНИХ ДОБАРА**

- НЕПОКРЕТНО КУЛТУРНО ДОБРО ОД ИЗУЗЕТНОГ ЗНАЧАЈА
- НЕПОКРЕТНО КУЛТУРНО ДОБРО ОД БЕЛИКОГ ЗНАЧАЈА
- НЕПОКРЕТНО КУЛТУРНО

**ВРСТА НЕПОКРЕТНИХ КУЛТУРНИХ ДОБАРА**

- СПОМЕНИК КУЛТУРЕ
- АРХЕОЛОШКО НАЛАЗИШТЕ
- ЗНАМЕНИТО МЕСТО
- ПРОСТОРНА КУЛТУРНО-ИСТОРИЈСКА ЦЕЛИНА

**ДОБРА ПОД ПРЕТХОДНОМ ЗАШТИТОМ**

- ПОЈЕДИНАЧНИ ОБЈЕКАТ
- АМБИЈЕНТАЛНА ЦЕЛИНА
- АРХЕОЛОШКИ ЛОКАЛИТЕТ

**ЗАШТИЋЕНА ОКОЛИНА**

- НЕПОКРЕТНОГ КУЛТУРНОГ ДОБРА
- ОБУХВАТ ЗАШТИЋЕНЕ ОКОЛИНЕ
- НЕПОКРЕТНОГ КУЛТУРНОГ ДОБРА

**ЗОНЕ УРБАНЕ ОБНОВЕ**

- СТАРО ГРАДСКО ЈЕЗГРО ГРАДА НИША
- ЦЕНТРАЛНА ЗОНА НИШКЕ БАЊЕ

**ОСТАЛЕ ЗОНЕ ЗАШТИТЕ**

- ЗОНЕ ОБАВЕЗНИХ АРХЕОЛОШКИХ ИСТРАЖИВАЊА
- ЗОНЕ ЗАБРАНЕ ГРАДЊЕ

**НАПОМЕНА: БРОЈЕВИ КОРЕСПОНДИРАЈУ БРОЈЕВИМА У СПИСКУ НЕПОКРЕТНИХ КУЛТУРНИХ ДОБАРА**

1km

1km<sup>2</sup>

1ha

0 1km

ГЕНЕРАЛНИ УРБАНИСТИЧКИ ПЛАН НИША

2. ПЛАНСКА РЕШЕЊА:

2.5. ЗАШТИЋЕНА ПРИРОДНА И КУЛТУРНА ДОБРА

НАЦРТ ПЛАНА

ЈП ЗАВОД  
ЗА УРБАНИЗАМ  
НИШ

P 1:20 000