


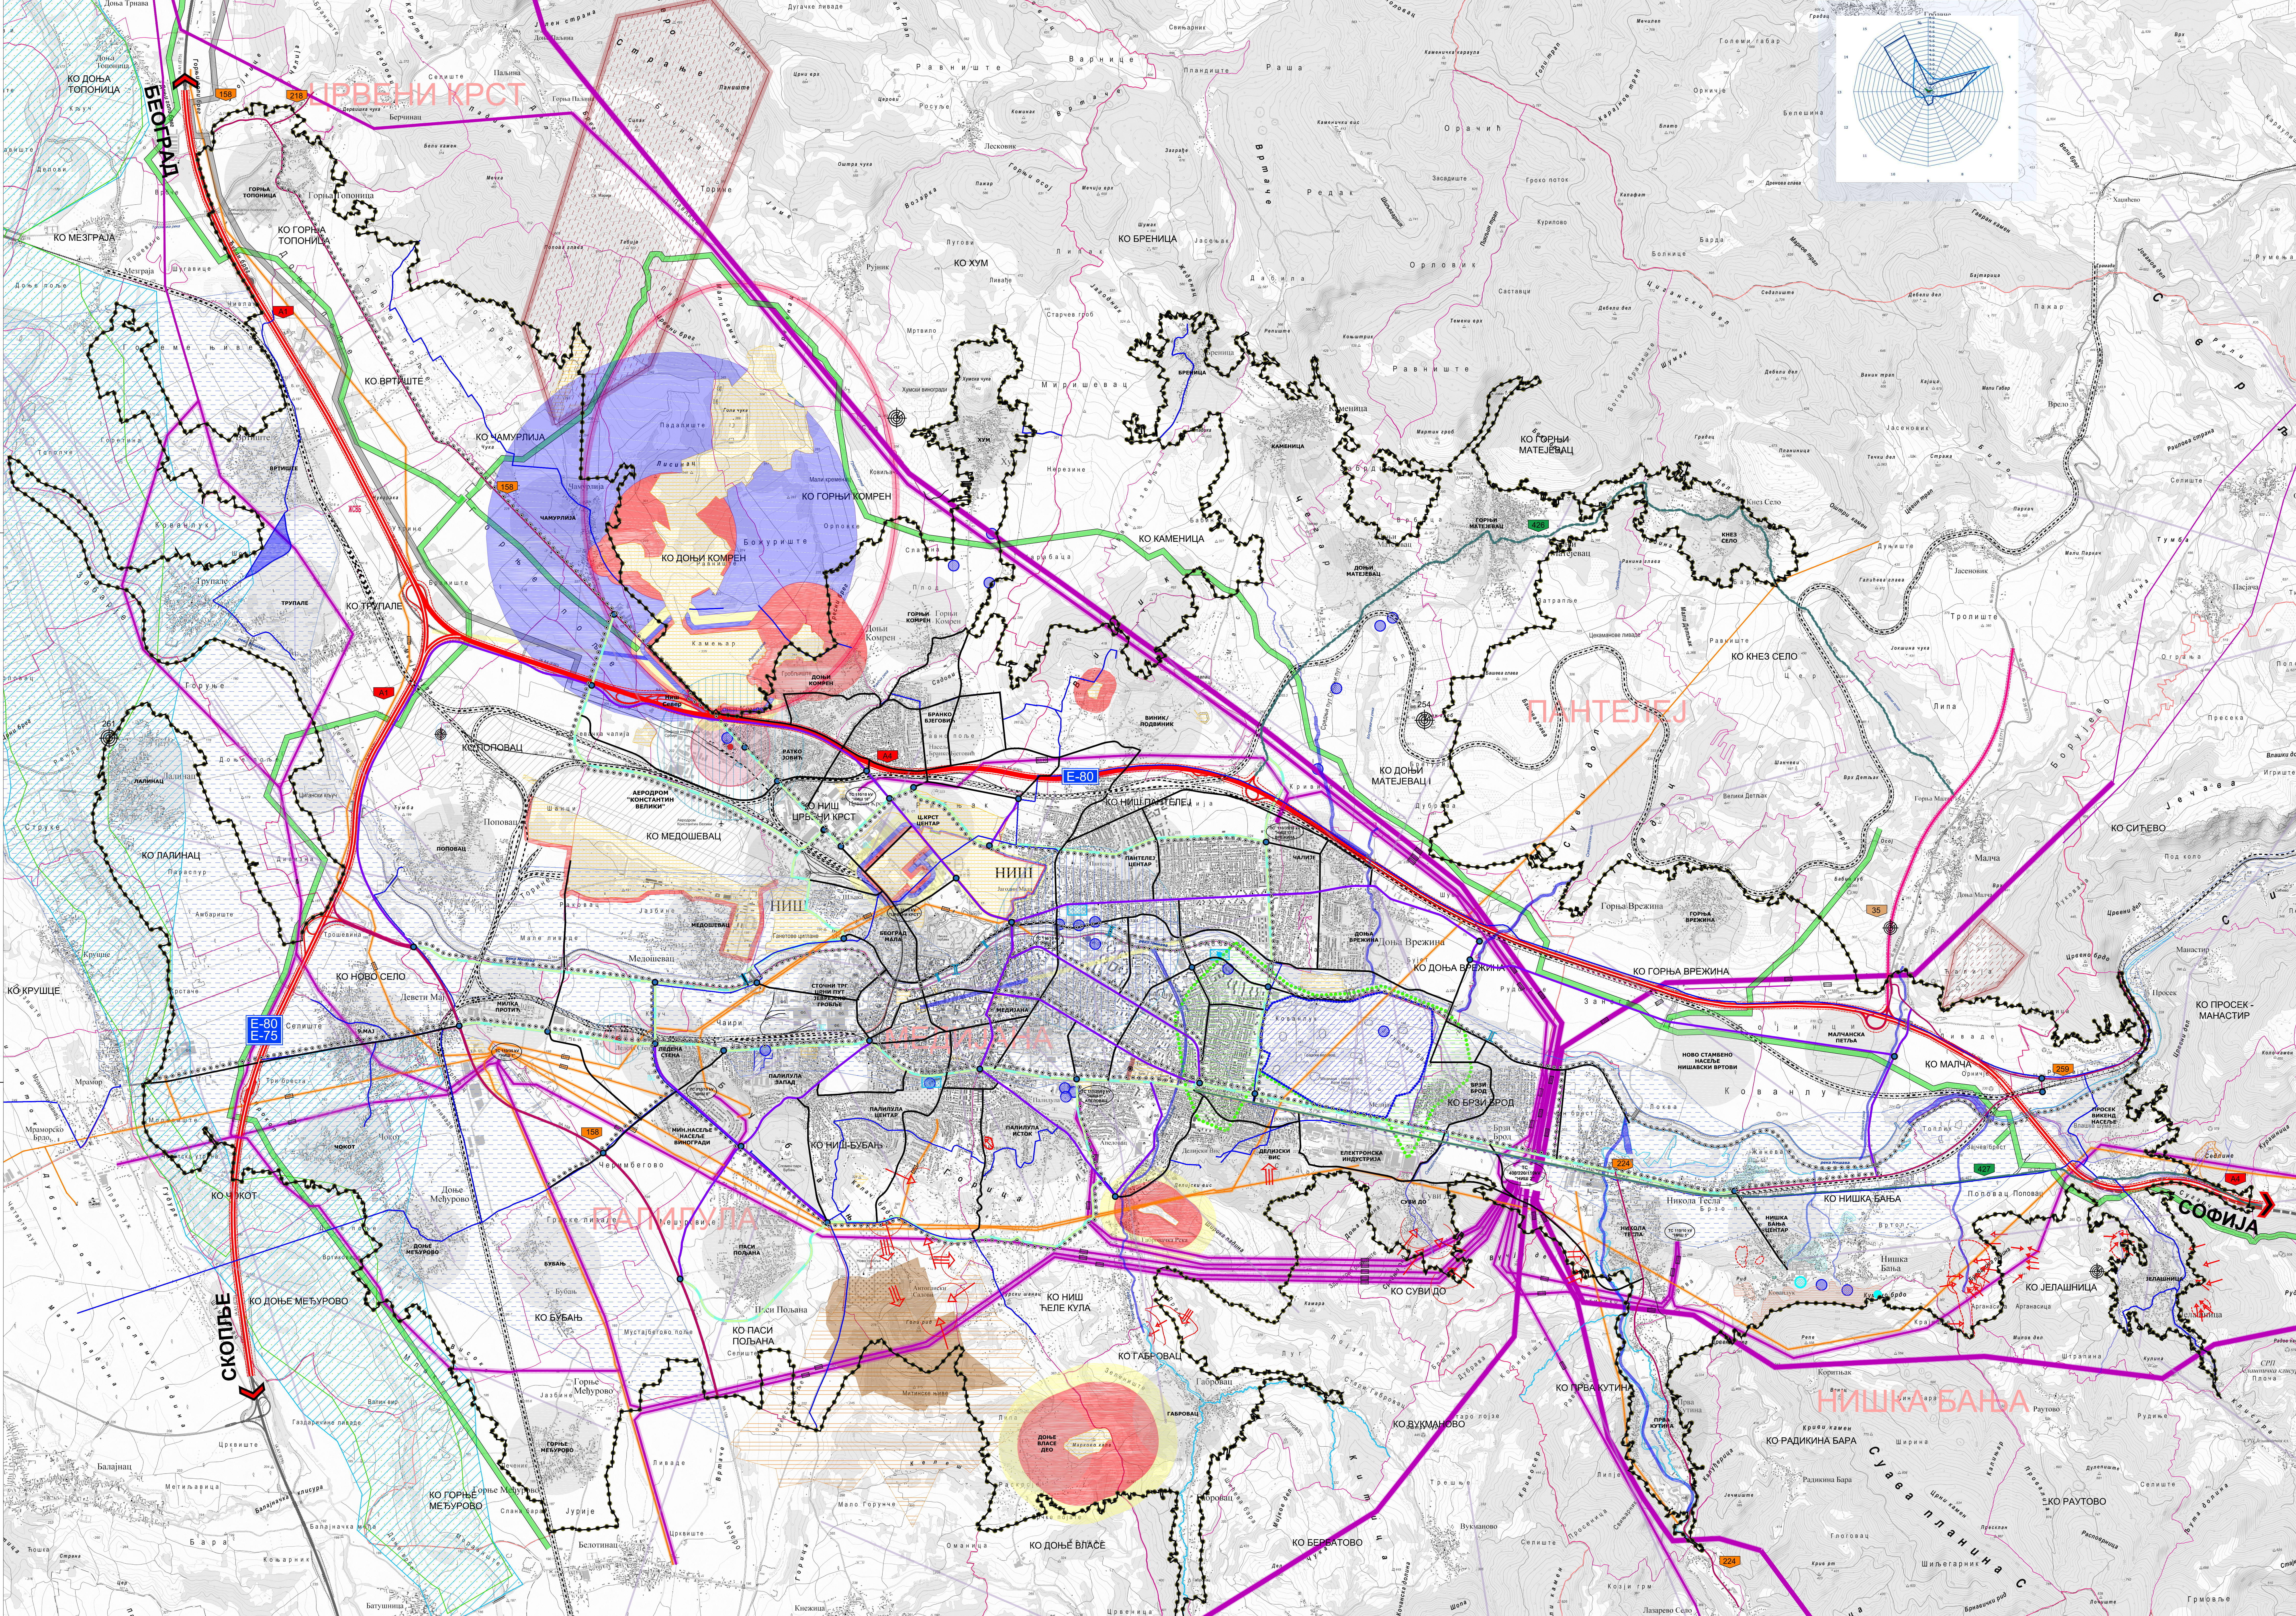

ГРАД НИШ
ГЕНЕРАЛНИ
УРБАНИСТИЧКИ ПЛАН НИША

НАЦРТ ПЛАНА

ЛЕГЕНДА

- Граница плана
- Граница градске општине
- Граница катастарске општине
- Насеље/урбанистичка целина
- САОБРАЋАЈНА МРЕЖА
 - Државни пут 1А реда
 - Државни пут 15 реда
 - Државни пут 2А реда
 - Државни пут 2Б реда
 - Општински (локални) пут
 - Ознака пута
- Градска магистрала (ГМ)
- Градска саобраћајница (ГС)
- Саобраћајна улица (СУ)
- Железничка пруга
- Траса бициклистичких стаза (потенцијалне)
- Површинска раскрсница
- Колско-пешачки мост/Пешачки мост

ПОДРУЧЈА И ЗОНЕ ОГРАНИЧЕЊА УРБАНОГ РАЗВОЈА

ЗОНА САНИТАРНЕ ЗАШТИТЕ

- Зона непосредне санитарне заштите изворишта (Зона I)
- Шира зона санитарне заштите изворишта (Зона III)

ОДБРАНА ОД ПОПЛАВА

- Плавно подручје при Q1%
- Плавно подручје при Q5%
- Поплавни талас од аксидента на брани "Завој"

УПРАВЉАЊЕ ОТПАДОМ

- Зона забрањене градње око депоније отпада "Бубањ"
- Зона забрањене градње око РЦУО "Клепеш"

ЗАШТИТА ЗЕМЉИШТА

- Клизишта
- Површине интензивног испирања
- Заштита земљишта I степен
- Зона великог здравственог ризика

ОВЕРЕНЕ РЕЗЕРВЕ

- Питка вода
- Оверене резерве подземних вода
- Експлоатациони простор термалних вода
- Извориште термалних вода
- СЕВАСО ПОСТРОЈЕЊА/КОМПЛЕКСИ
 - Комплекс "вишић" реда
 - Комплекс "нижић" реда
- Зона опасности
- Повредлива зона

ЗАШТИТА ИНФРАСТРУКТУРНИХ ОБЈЕКТА

- Заштитни појас далеководова
- Заштитни појас магистралних гасовода
- Заштитни појас продуктовода
- Заштитни појас хидротехничке инфраструктуре
- Радио-рељејне везе

ЗАШТИТА САОБРАЋАЈНЕ ИНФРАСТРУКТУРЕ

- Зона забрањене/контролисане градње аеродрома
- Радио-навигациони уређај VOR/DME
- Заштитни (инфраструктурни појас) железничке пруге 25m
- Заштитни појас ДП 1. реда (аутопут) 40m
- Заштитни појас ДП 1. реда 20m
- Заштитни појас ДП 2. реда 10m
- Заштитни појас градске магистрале 5m

ЗАШТИТА ОБЈЕКТА ПОСЕБНЕ НАМЕНЕ

- Посебна намена
- Зона забрањене градње
- Зона ограничене градње
- Зона контролисане градње
- Заштитни простор
- Зона забрањене градње 50m (заштита постојећег хелидрома)
- Противградне станице

П: 1:20 000

1km
1km²
1ha
0 1km

ГЕНЕРАЛНИ УРБАНИСТИЧКИ ПЛАН НИША
2. ПЛАНСКА РЕШЕЊА:
2.6. ОГРАНИЧЕЊА УРБАНОГ РАЗВОЈА

НАЦРТ ПЛАНА

ЈП ЗАВОД
ЗА УРБАНИЗАМ
НИШ